


Схема планировочной организации земельного участка  
 М 1:500

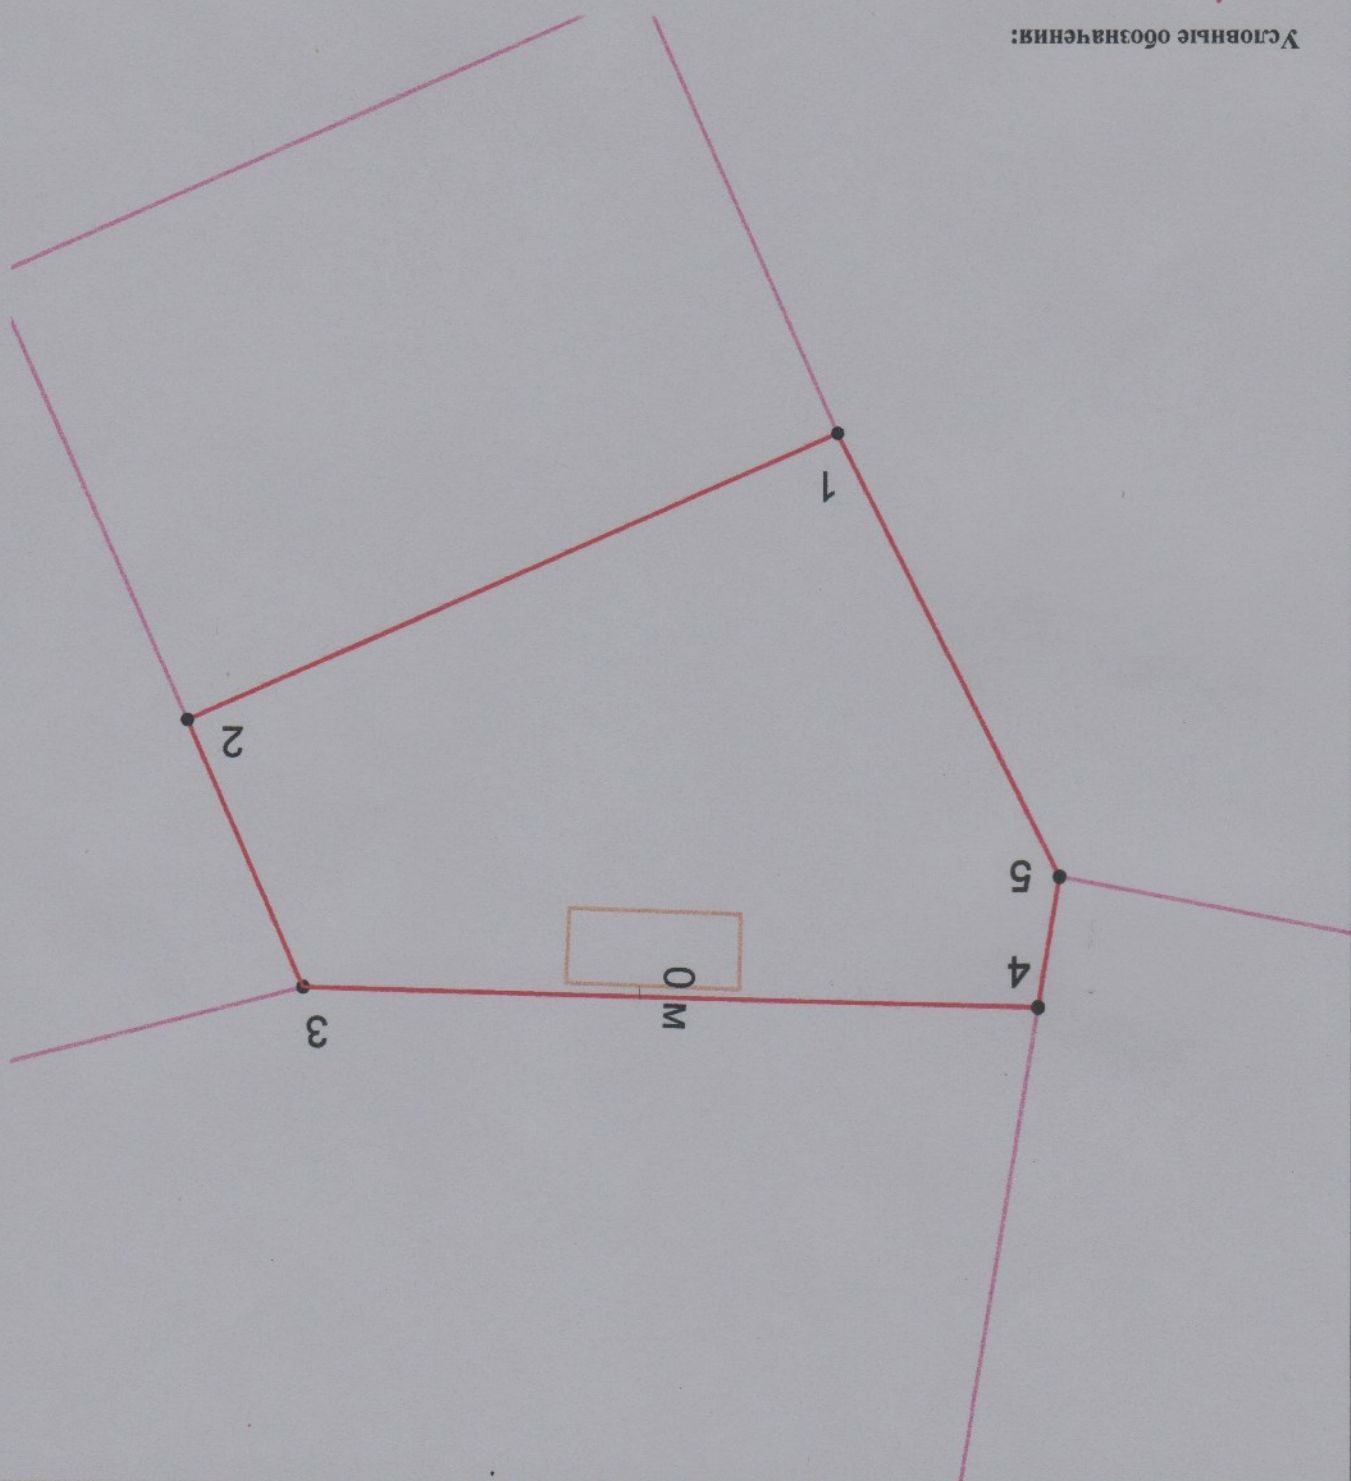

Условные обозначения:

- границы земельного участка с кадастровым номером 72:18:0901004:400

- границы смежных земельных участков

- здания, сооружения

Координаты земельного участка

	X	Y
1	525 565,06	506 107,30
2	525 584,05	506 150,26
3	525 601,72	506 142,59
4	525 602,92	506 094,00
5	525 594,31	506 092,60