


Схема  
 планировочной организации земельного участка  
 с. Уки, пер.Набережный 4А

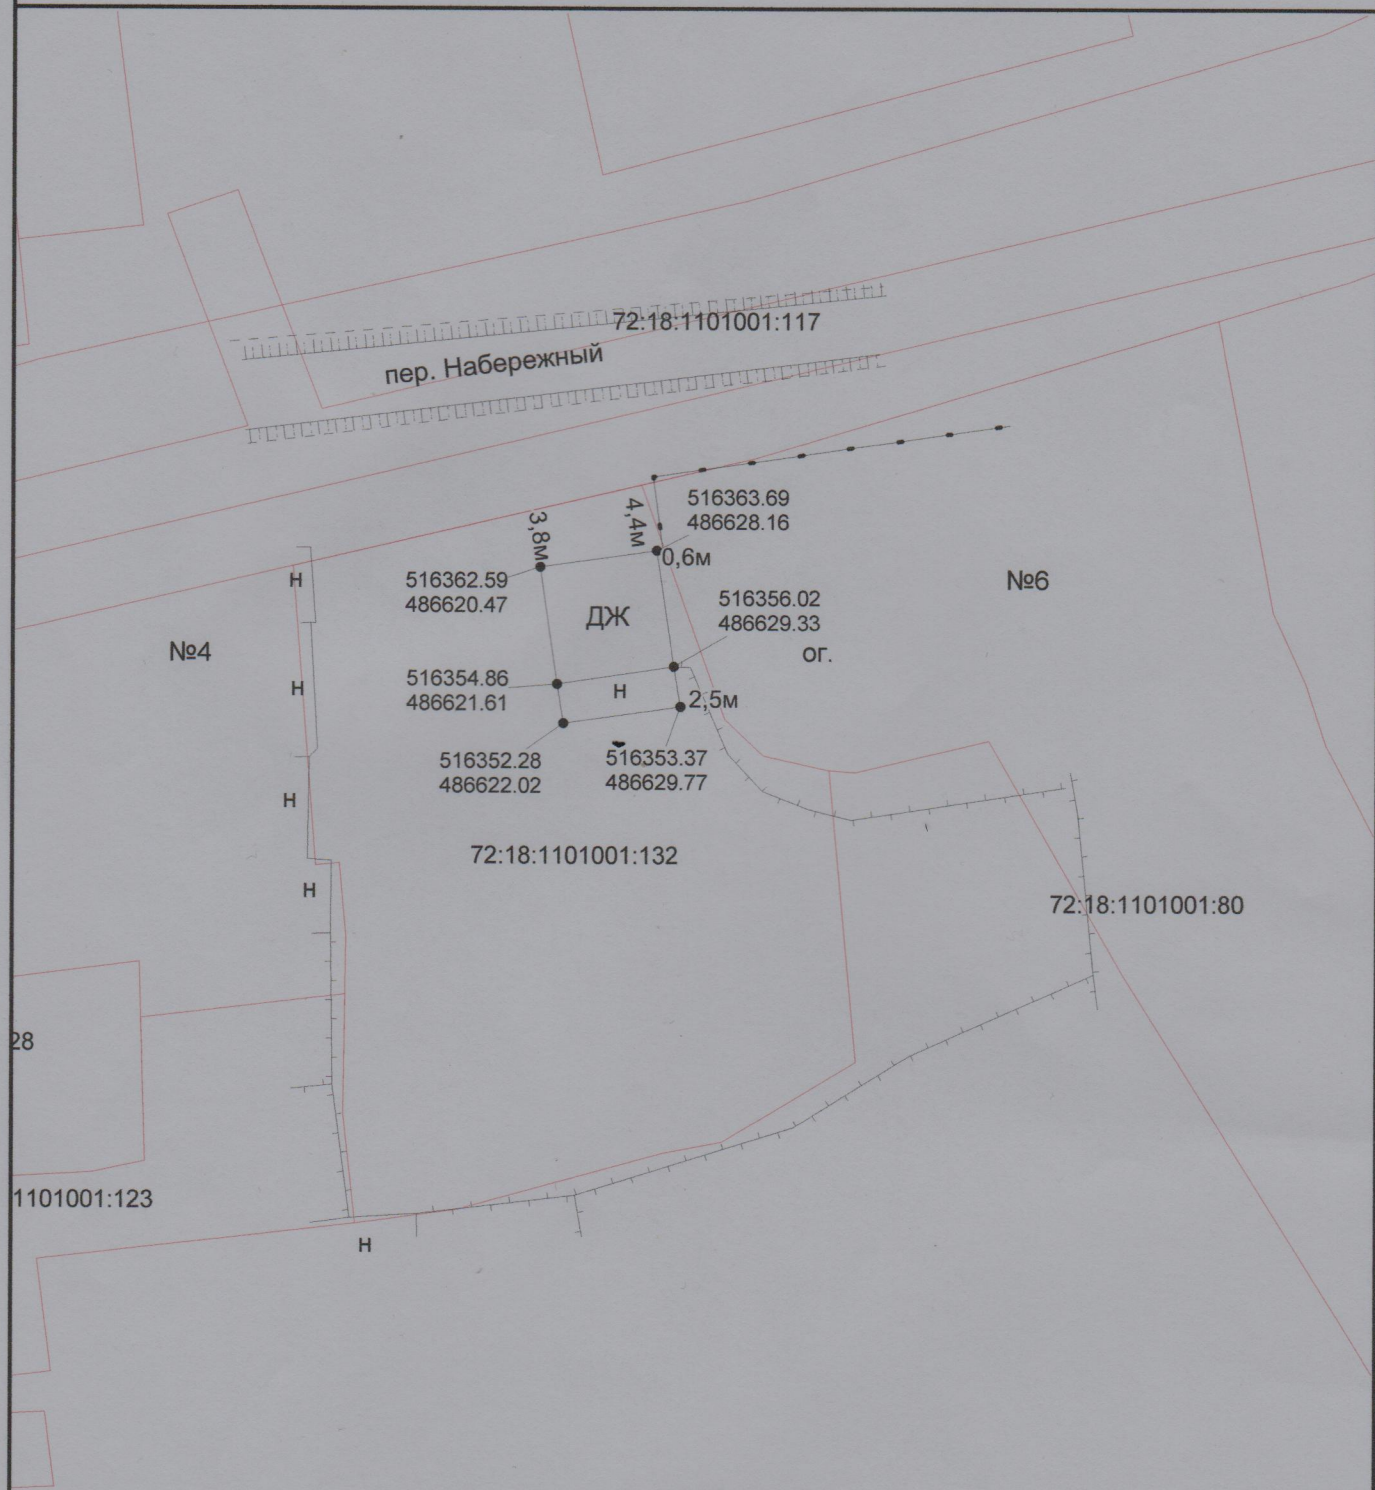

Масштаб 1:500

УСЛОВНЫЕ ОБОЗНАЧЕНИЯ:

- граница земельного участка включенная в ГКН
- кадастровый номер земельного участка включенного в ГКН
- действительный отступ от границы земельного участка (м)

Координаты здания:

- 1 x 516362,59 у 486620,47
- 2 x 516363,69 у 486628,16
- 3 x 516356,02 у 486629,33
- 4 x 516353,37 у 486629,77
- 5 x 516352,28 у 486622,02
- 6 x 516354,86 у 486621,61