


ОЛЬСК -

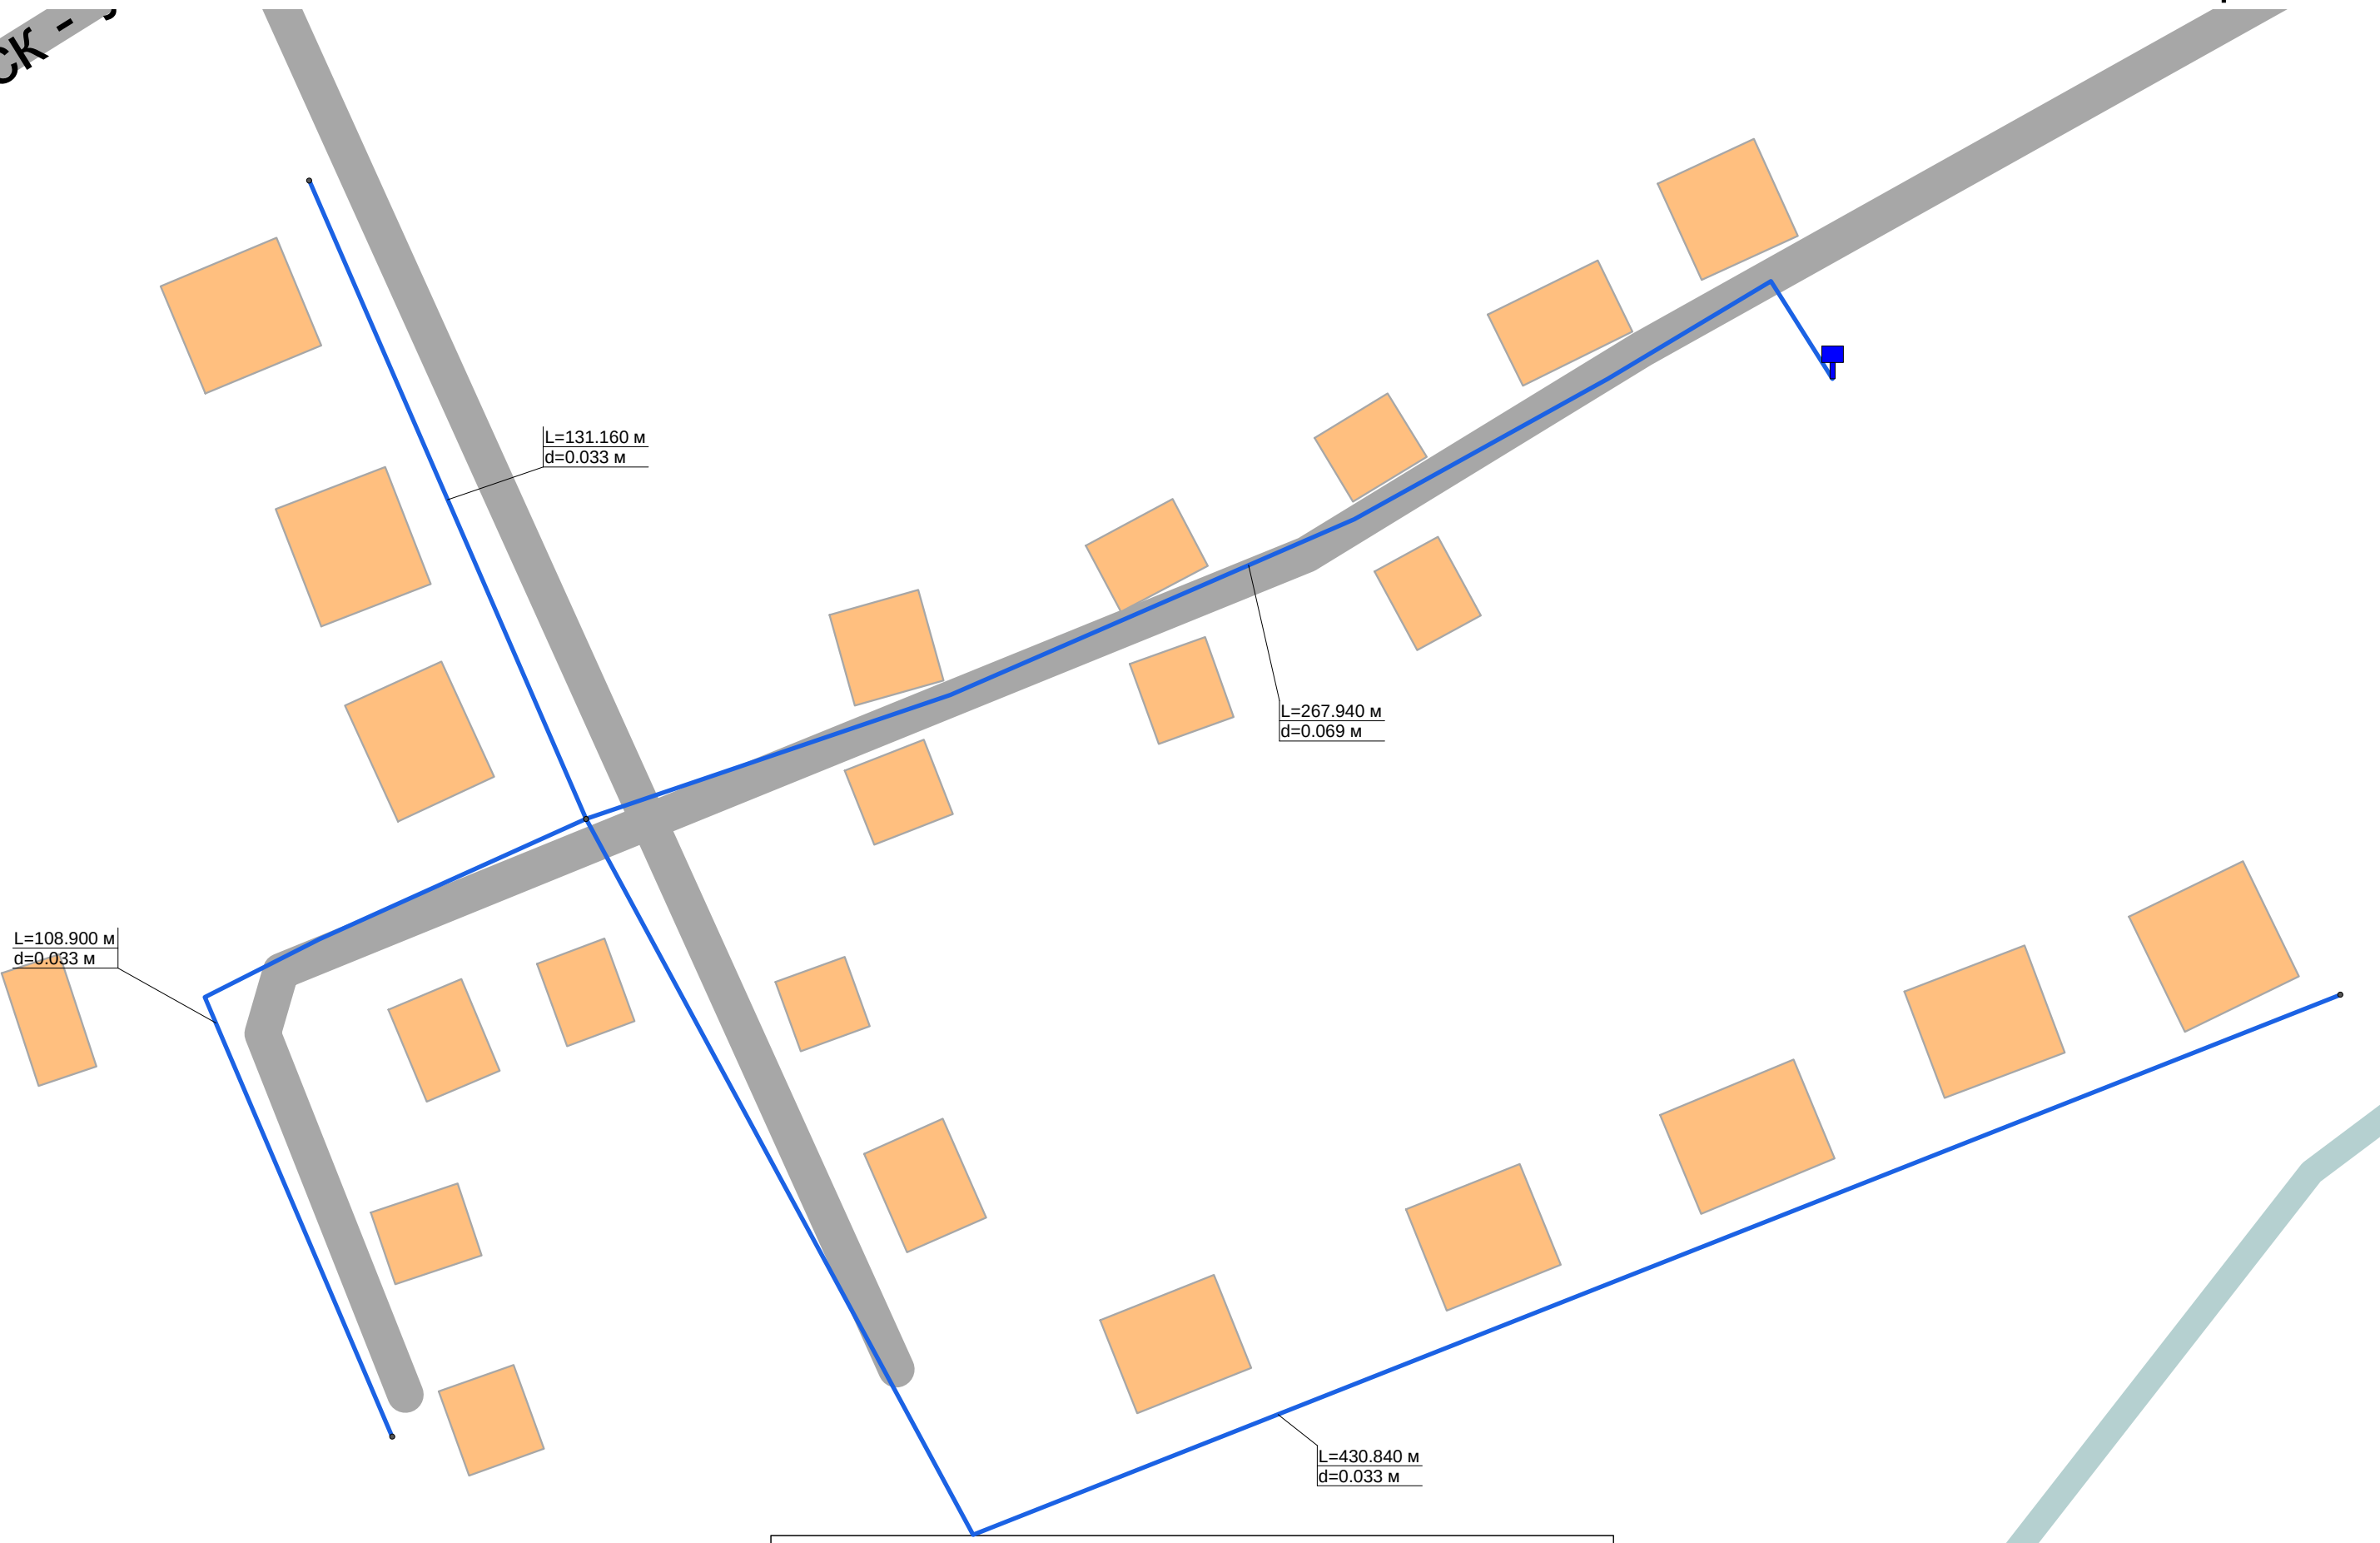

Условные обозначения

	Водонапорная башня		Разветвление
	Потребитель		Участок водопроводной сети

Схема водоснабжения с. Сергеевка