Приложение

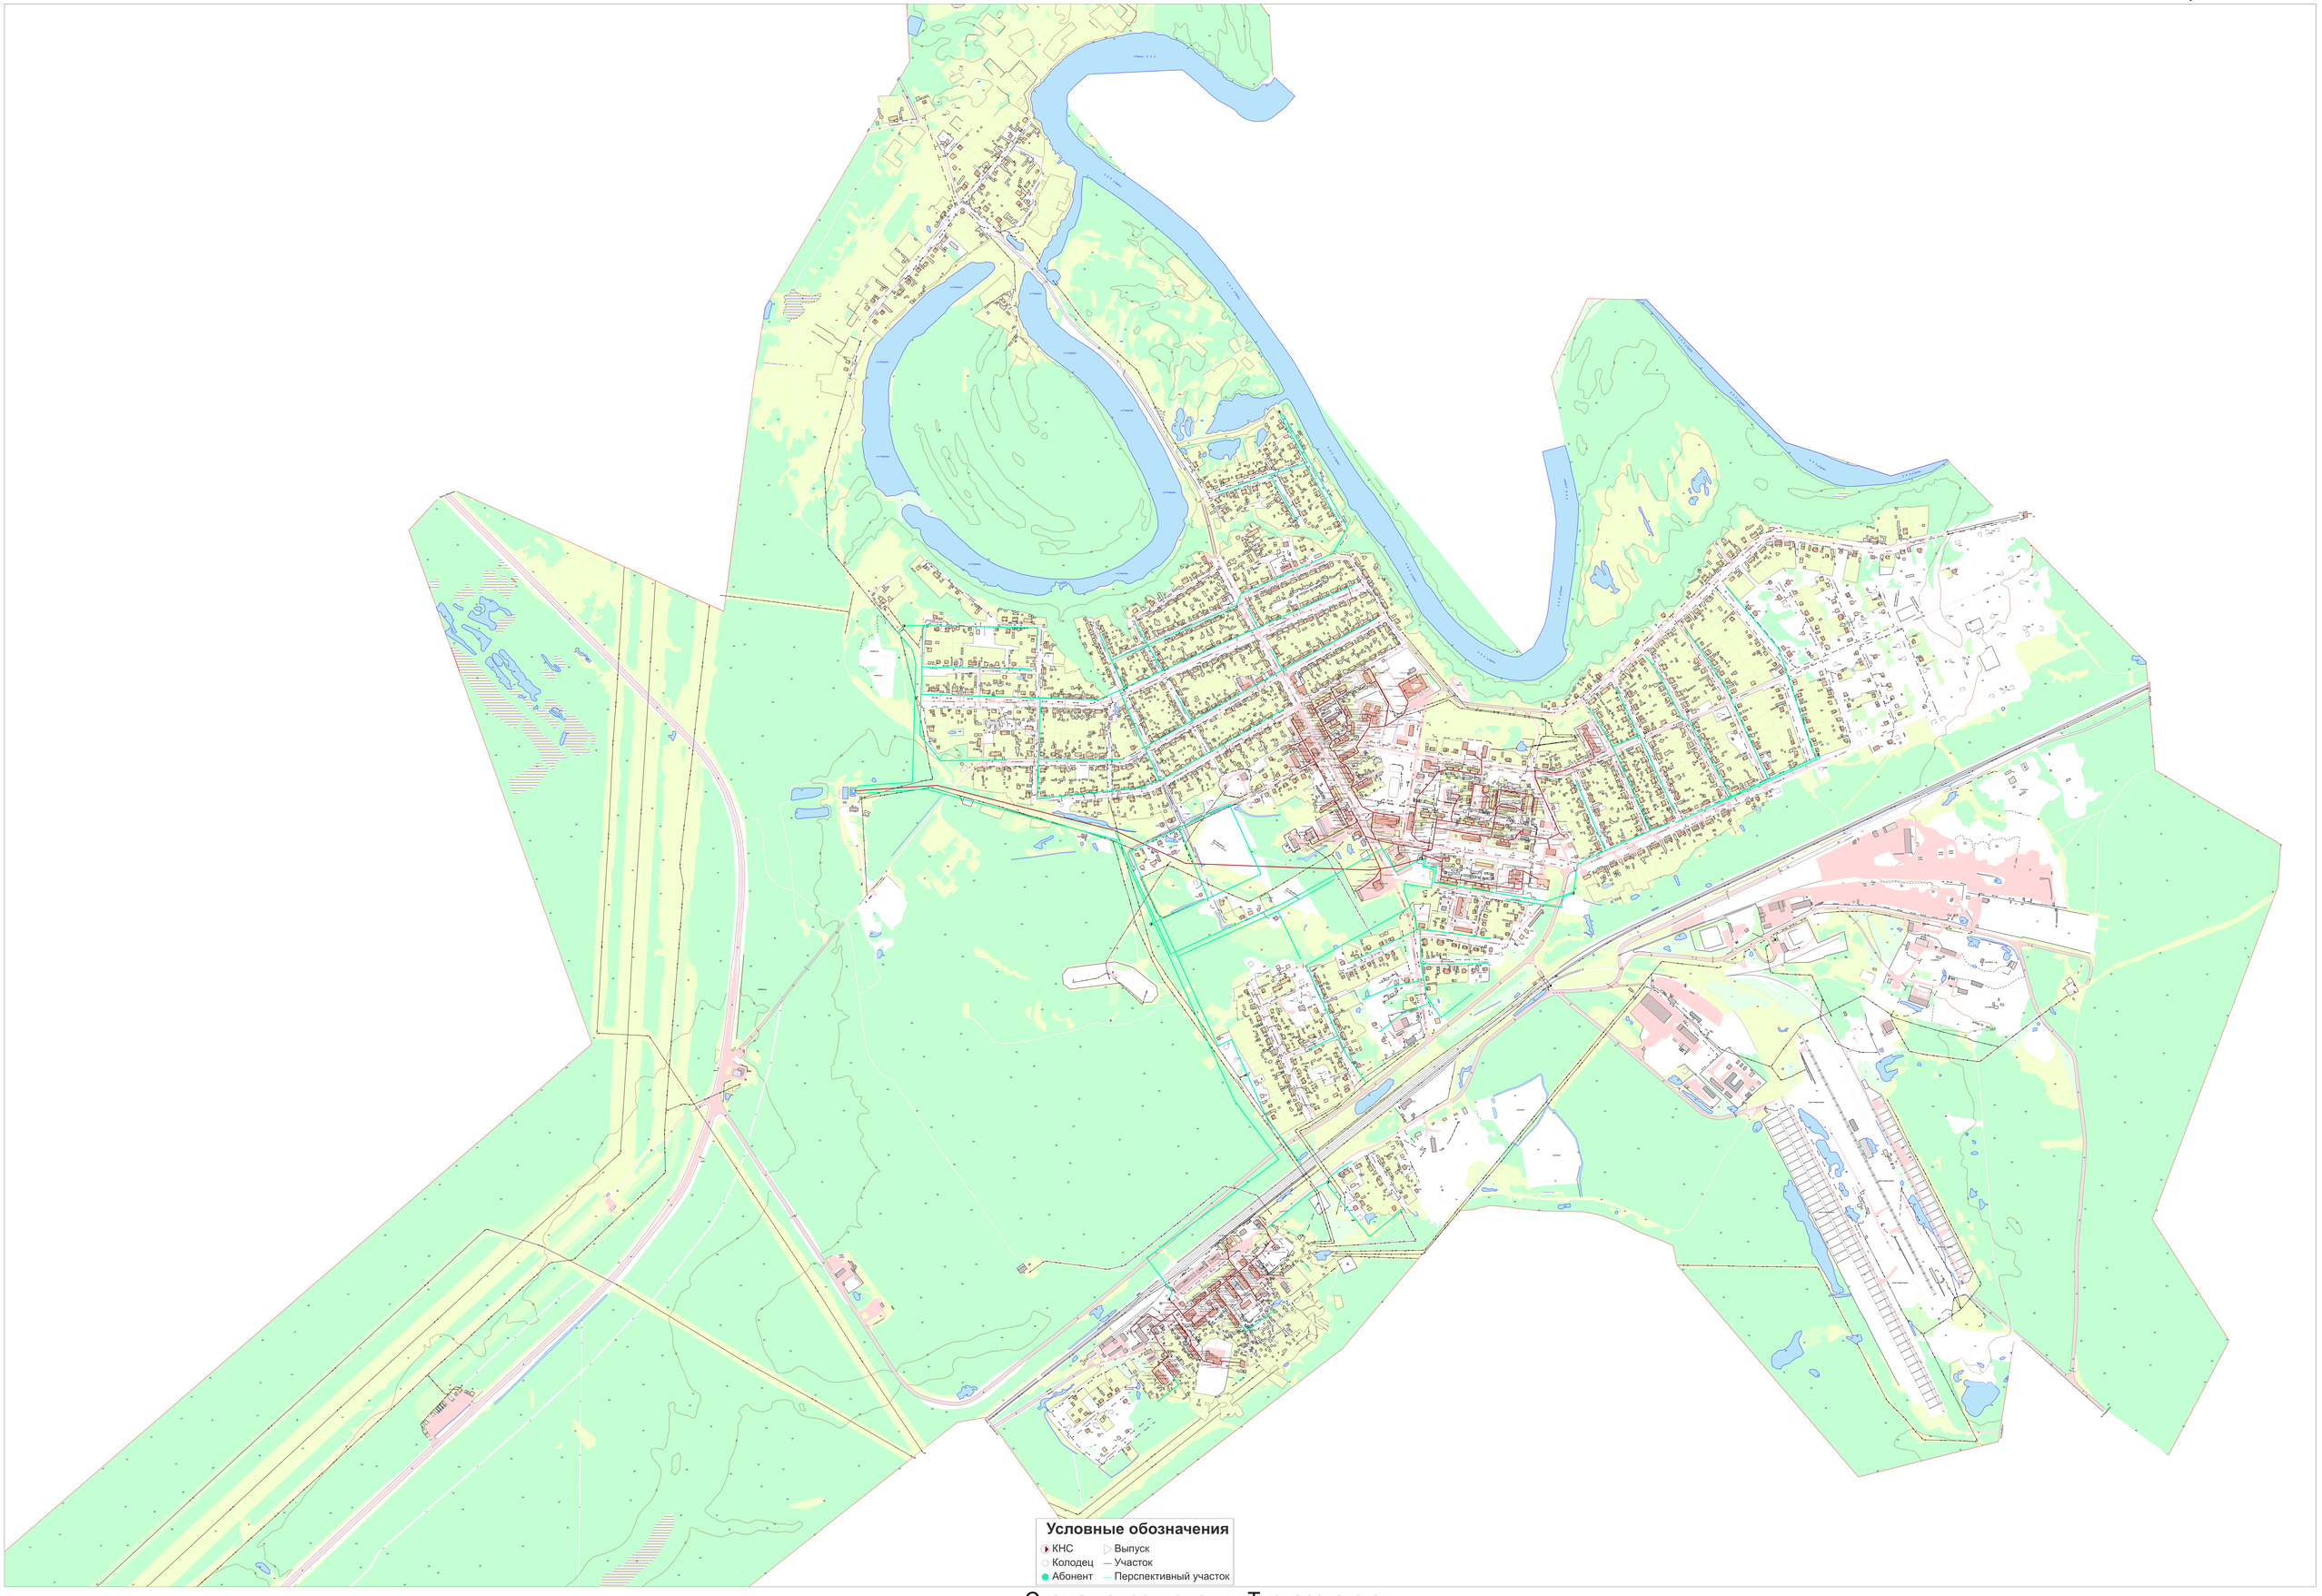

Схема водоотведения Туртасского сп