Приложение

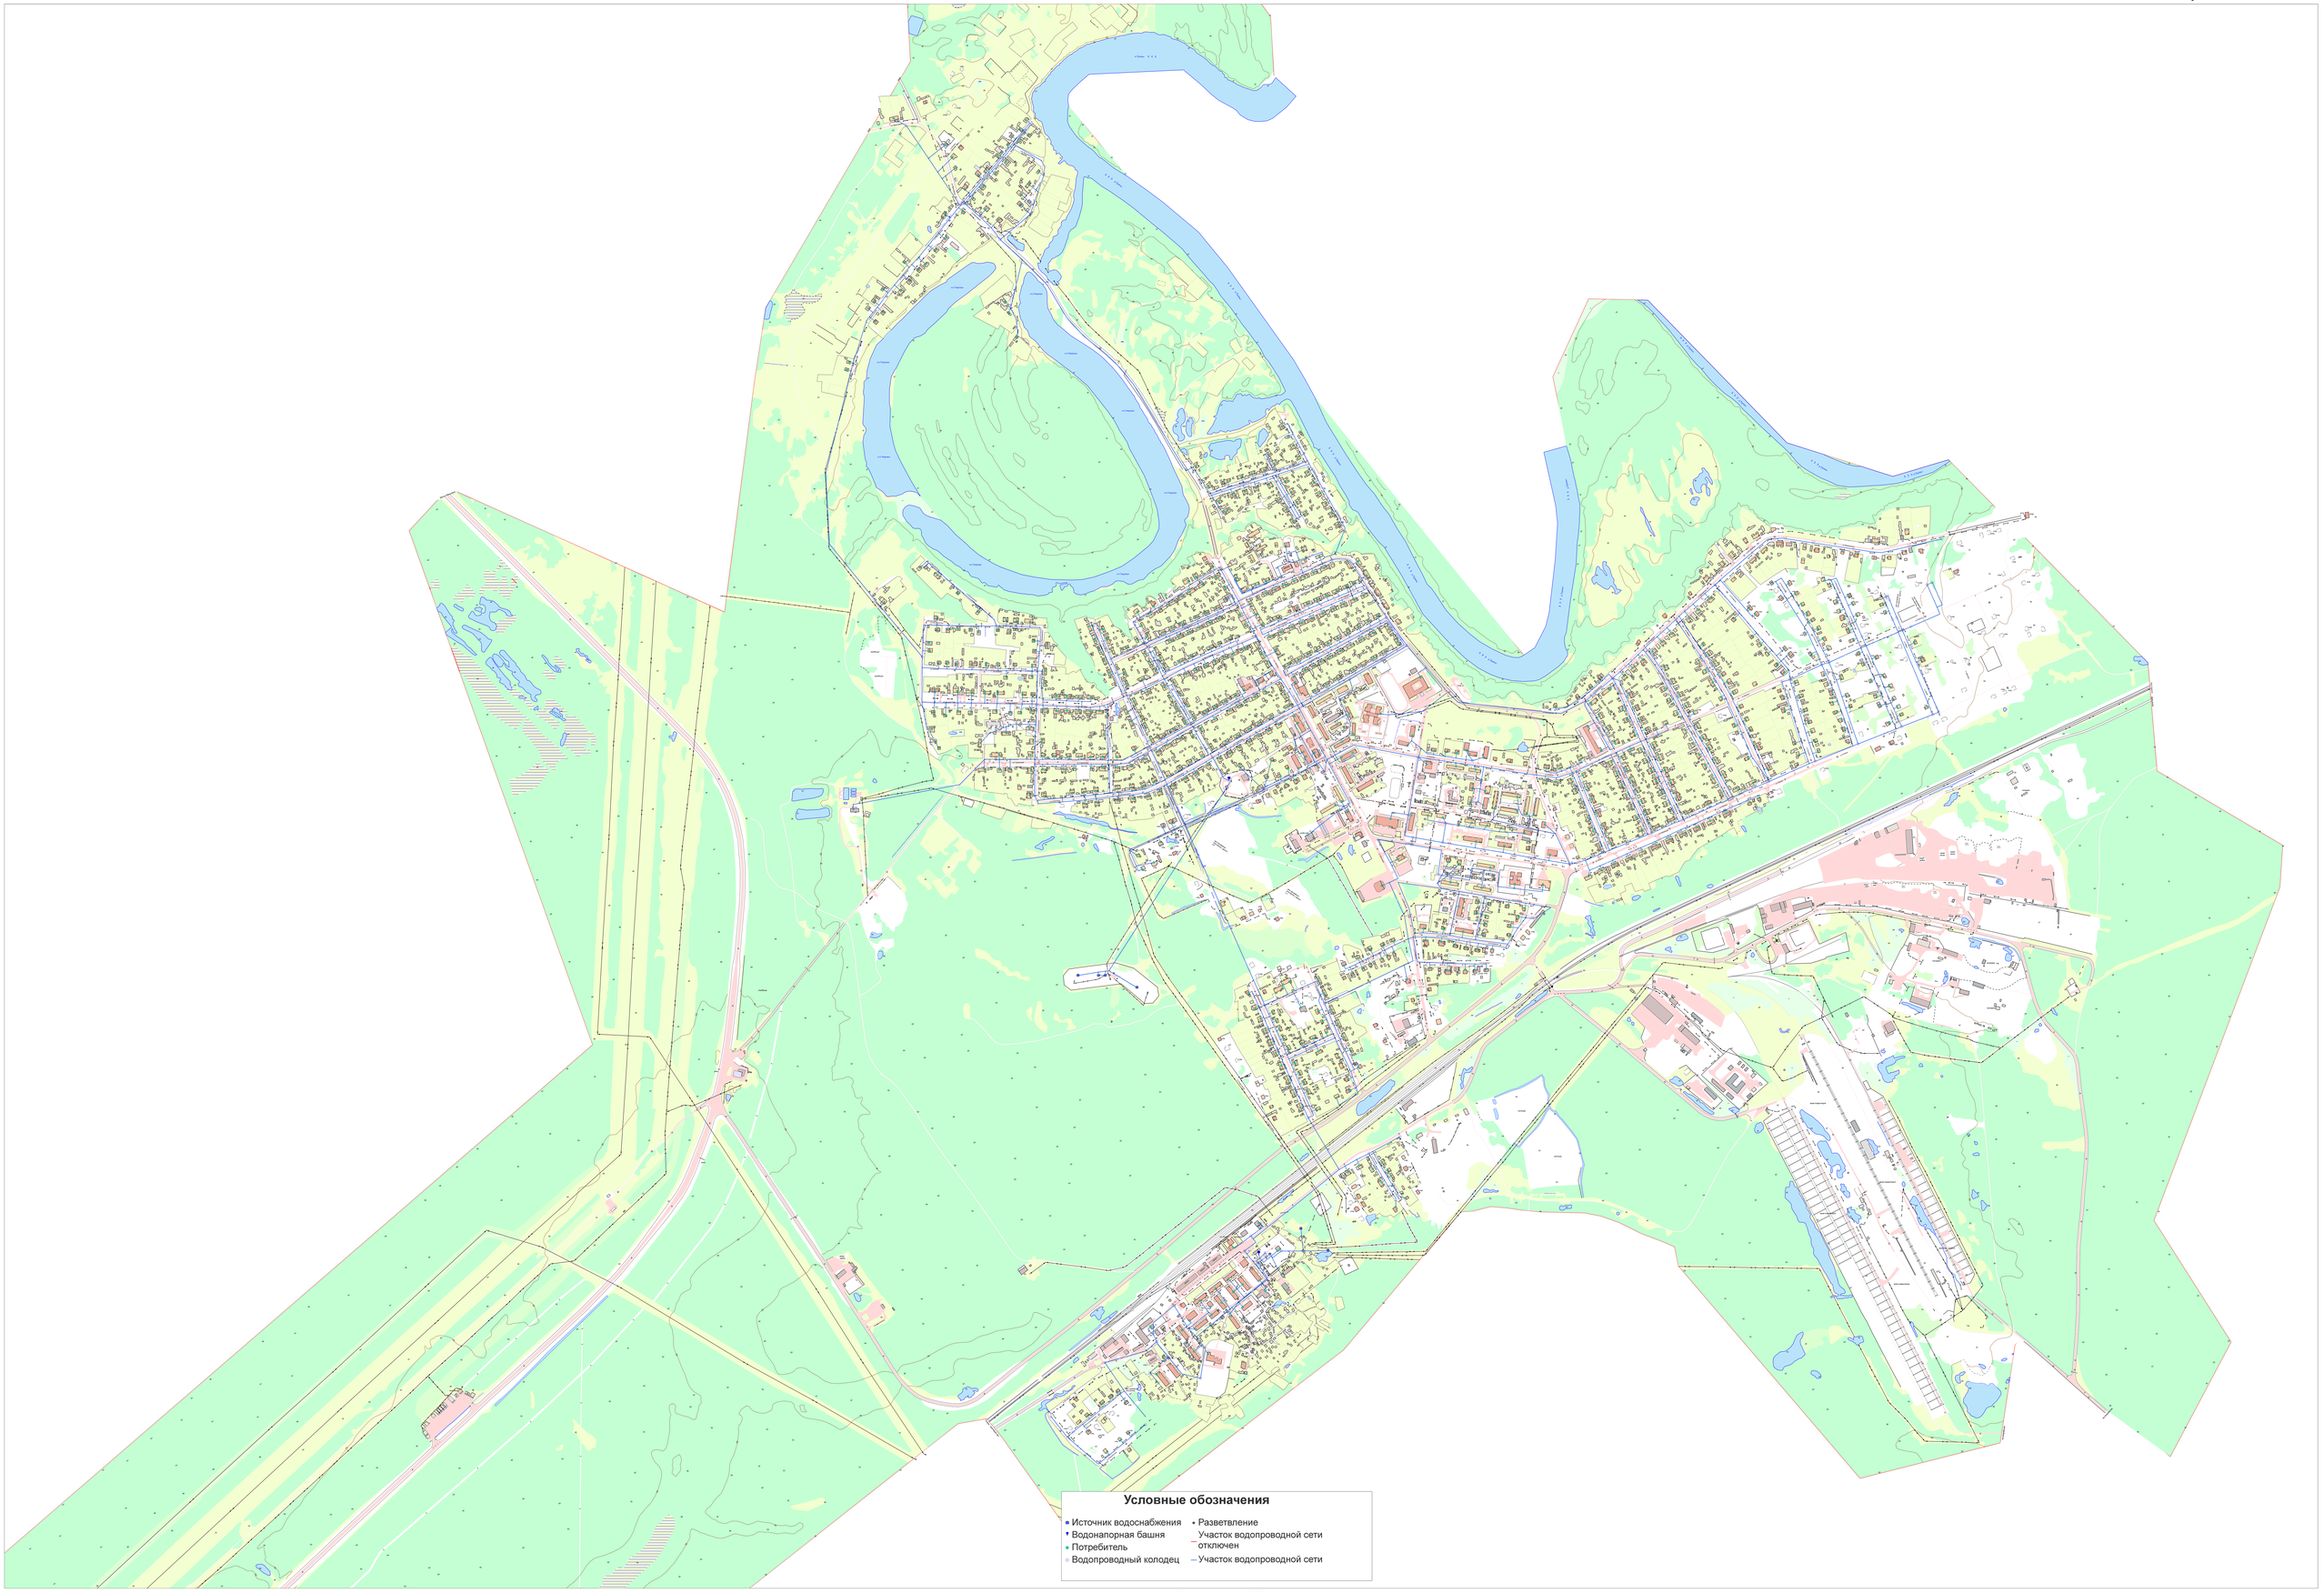

Схема водоснабжения Туртасского сп