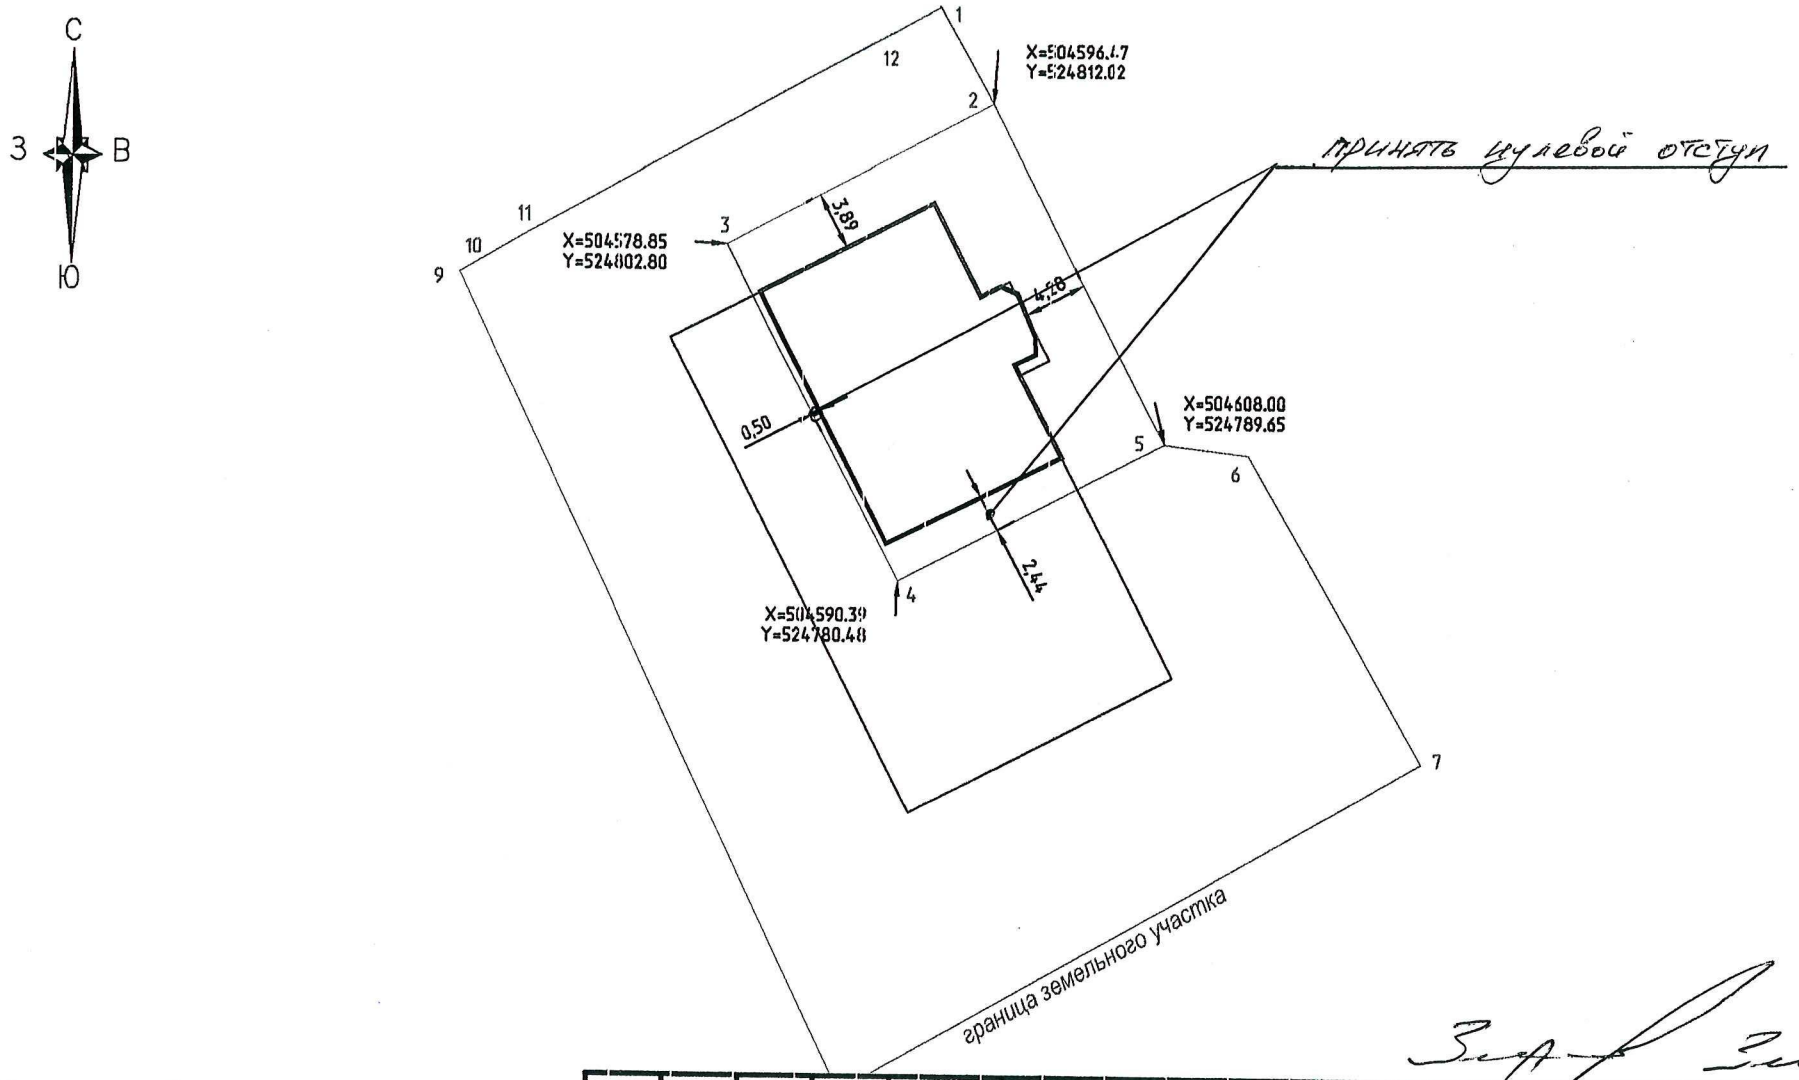

Условные обозначения:

—— - существующие здание в соответствии с топографическим планом от 03.09.2020 г.

—— - проектируемые размеры здания: 19.550 х 35.210

1 - координаты точек 1-12 соответствуют градостроительному плану N РФ-72-4-17-2-10-2021-0019 от 17.03.2021 г.

Изм.	Кол. уч.	Лист	№ док.	Подп.	Дата
Исполнит.					04.21
Чертил					04.21

1063 / 09 .2020

План для обоснования отступлений от мест допустимого размещения объекта.

1. Система высот: Условная.
2. Система координат: Местная.

Стадия	Лист	Листов
РП	1	1

Топографический план
М - 1:500

АО ПКИ "Промстройпроект"

Инв. № подл. | Подпись и дата | Взам. инв. №