

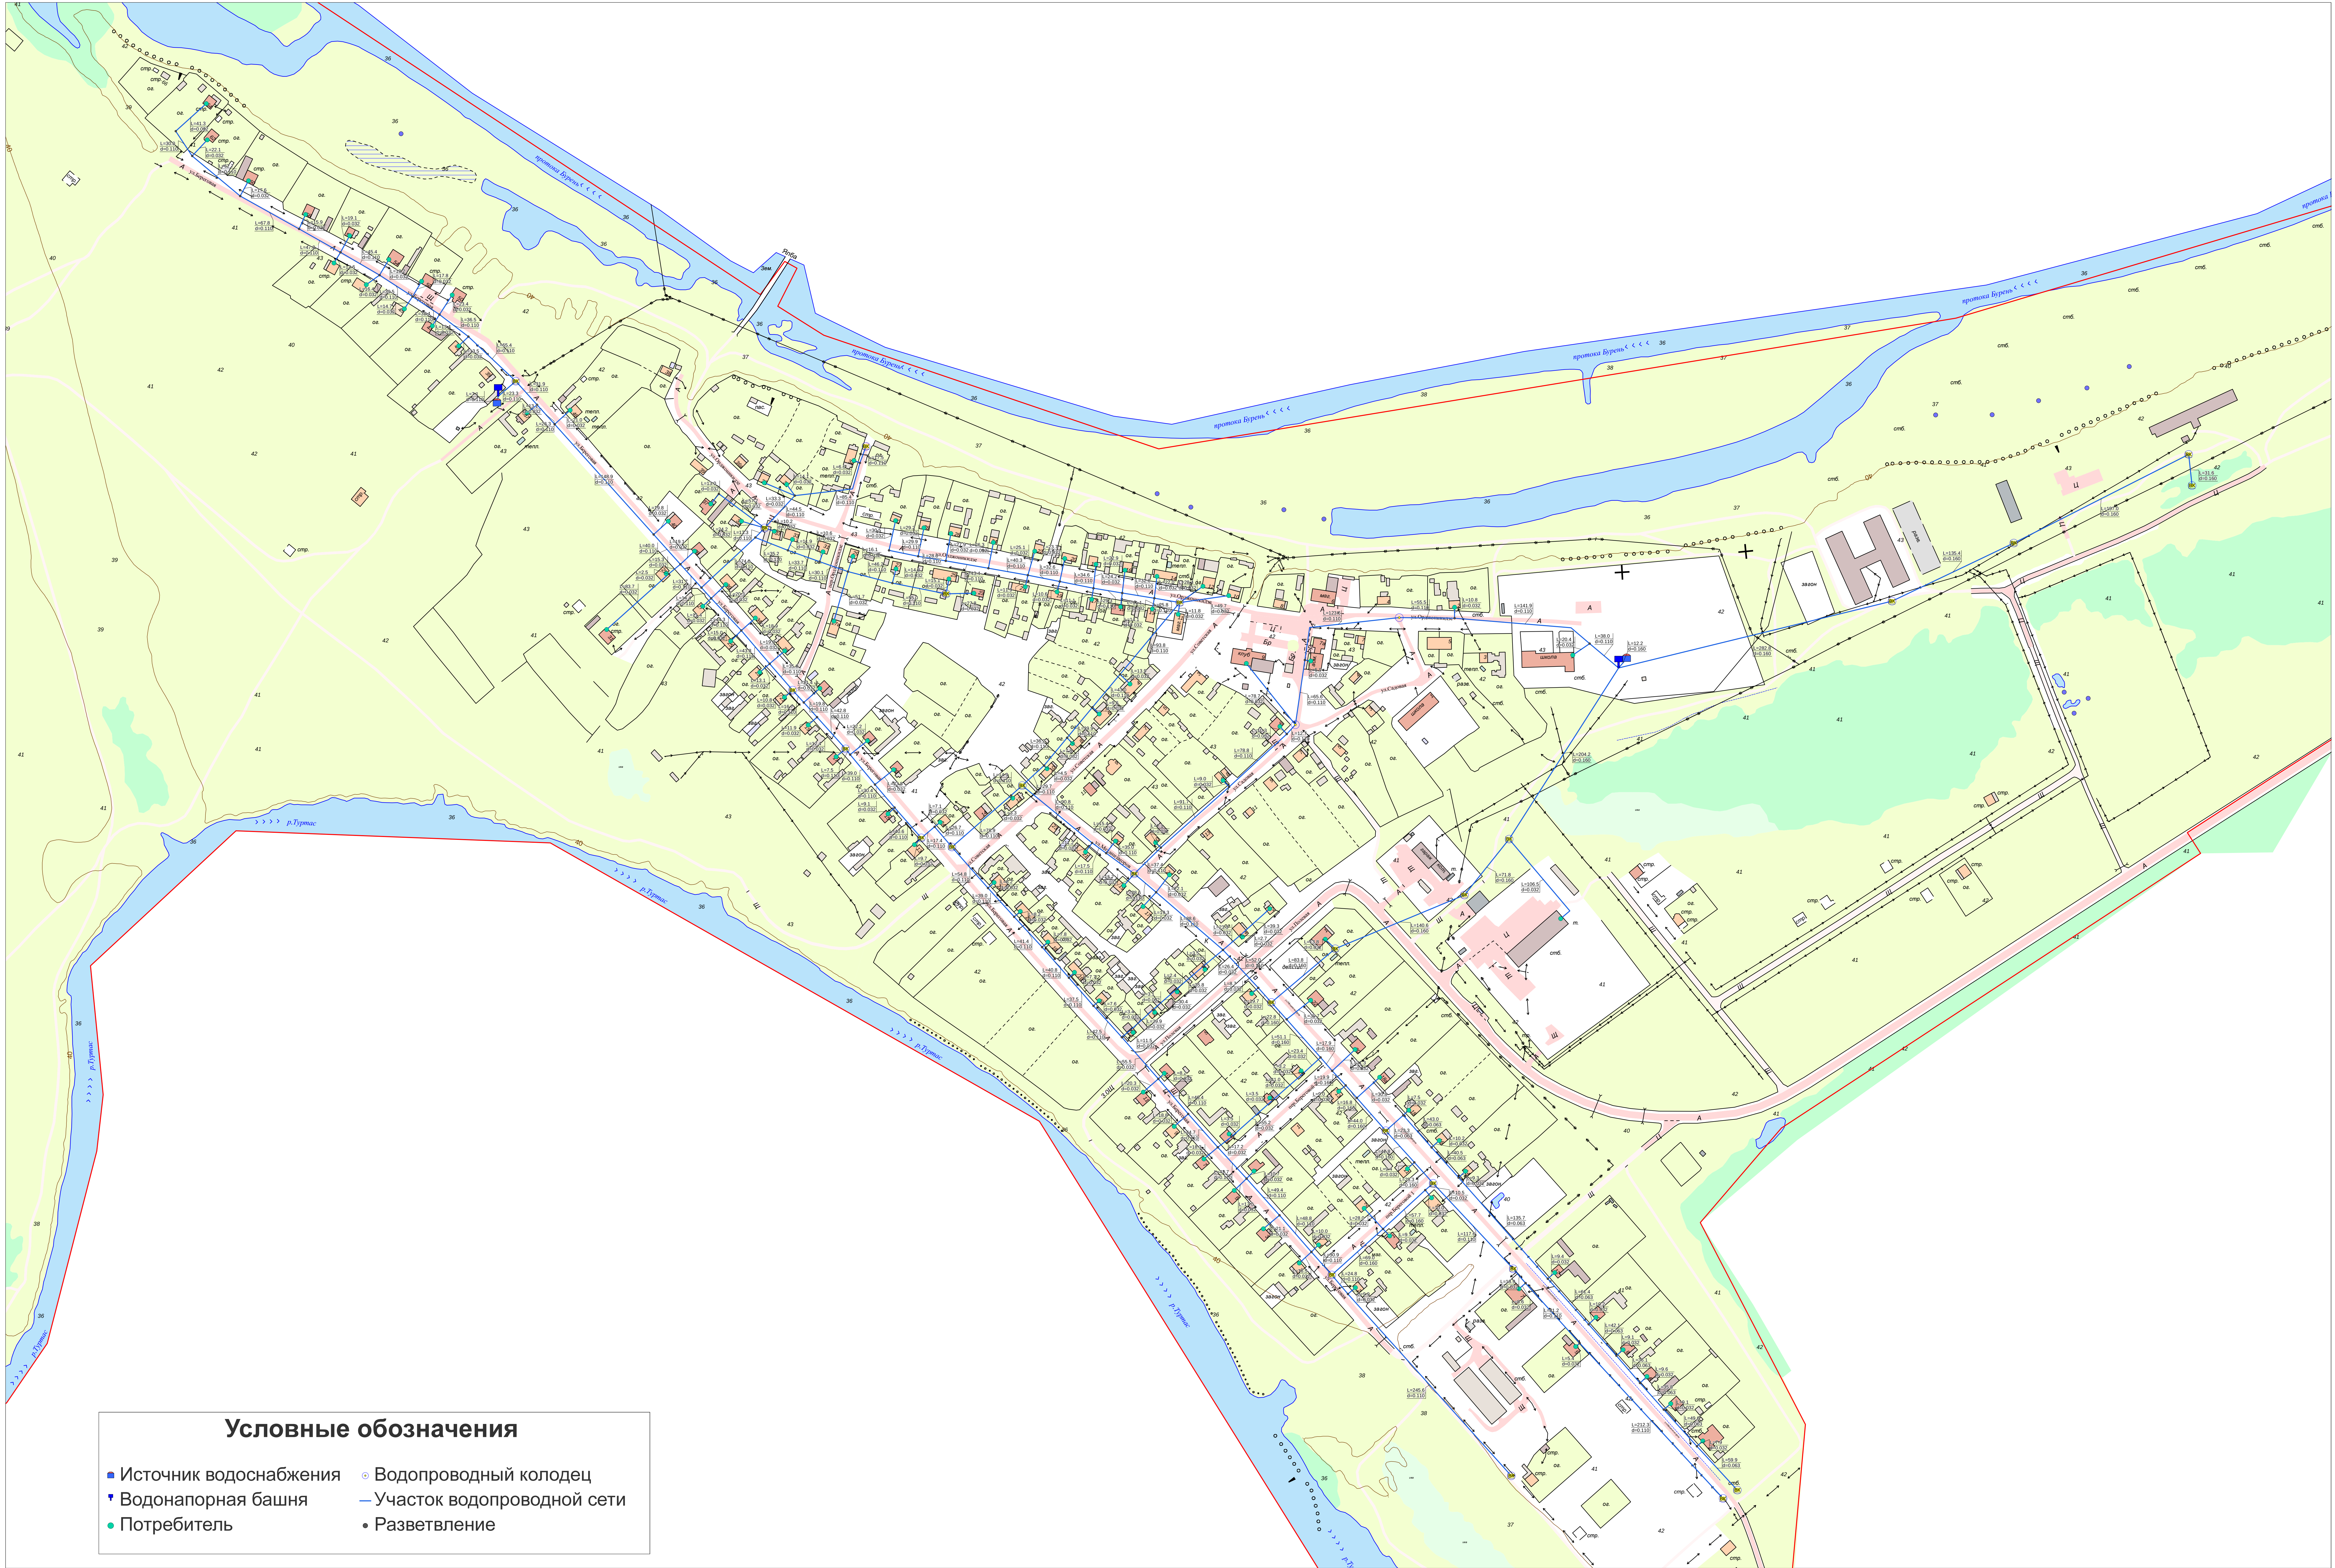


Схема водоснабжения с. Ивановка