

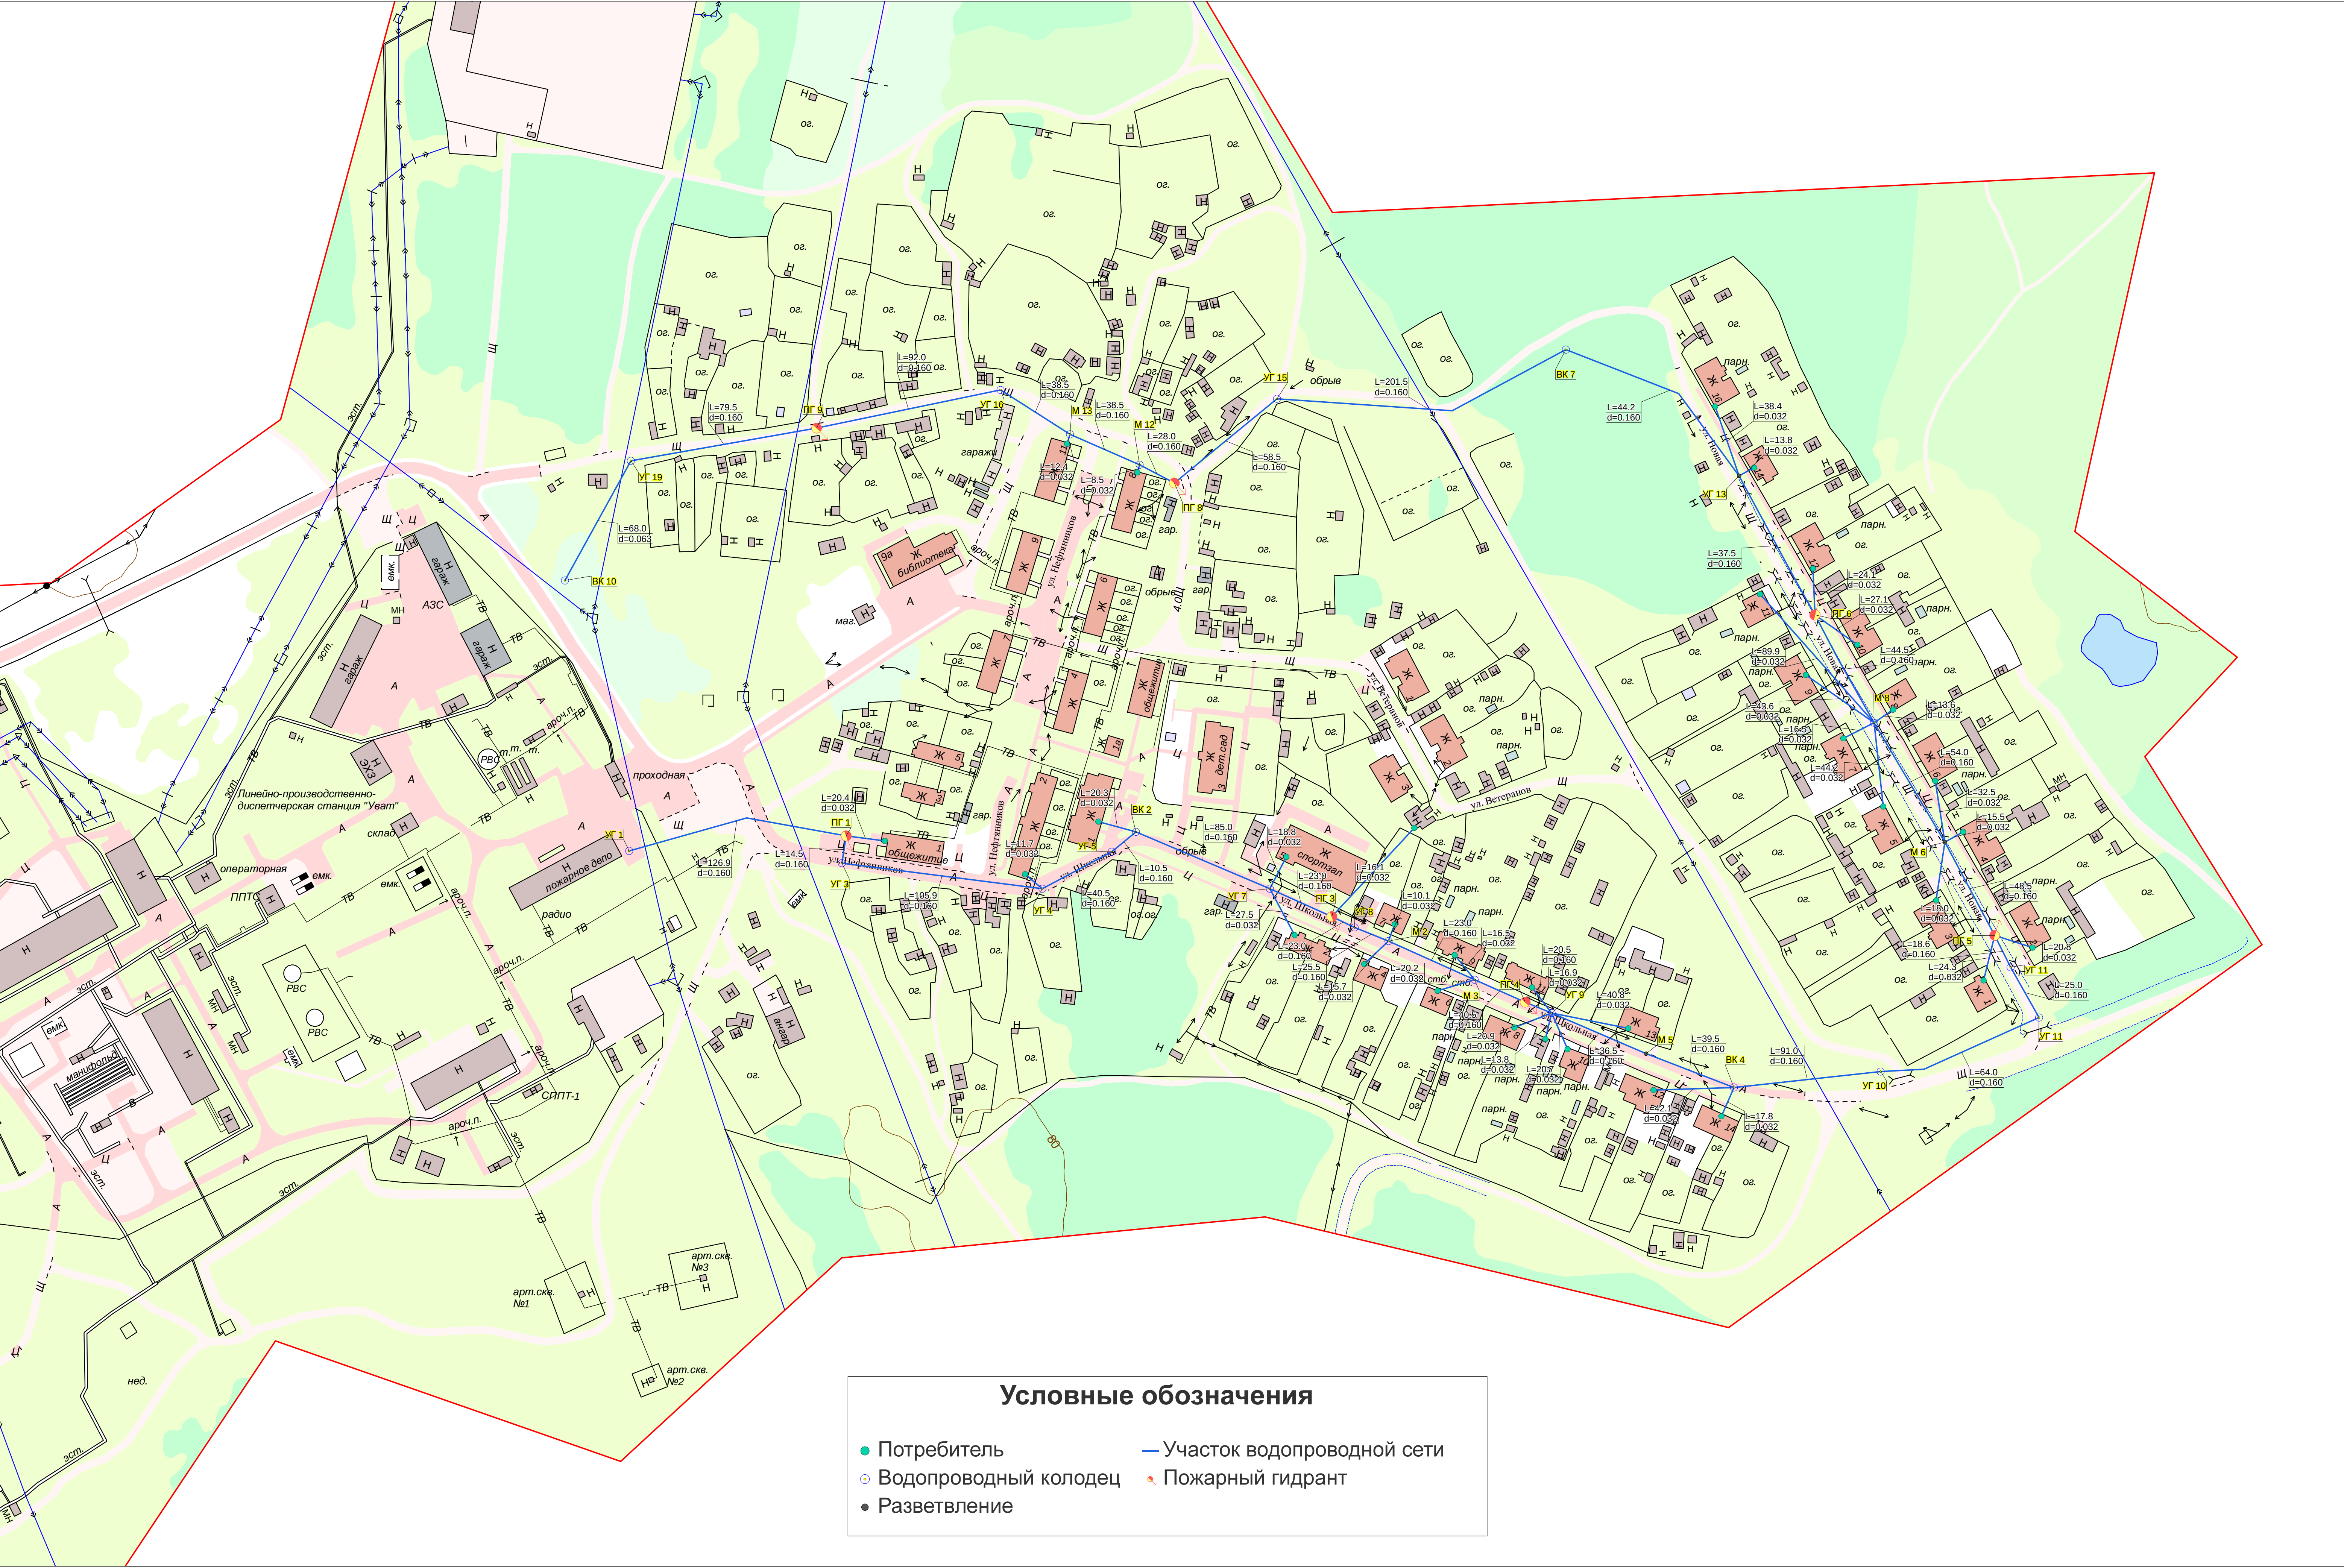


Схема водоснабжения с. Нагорный