

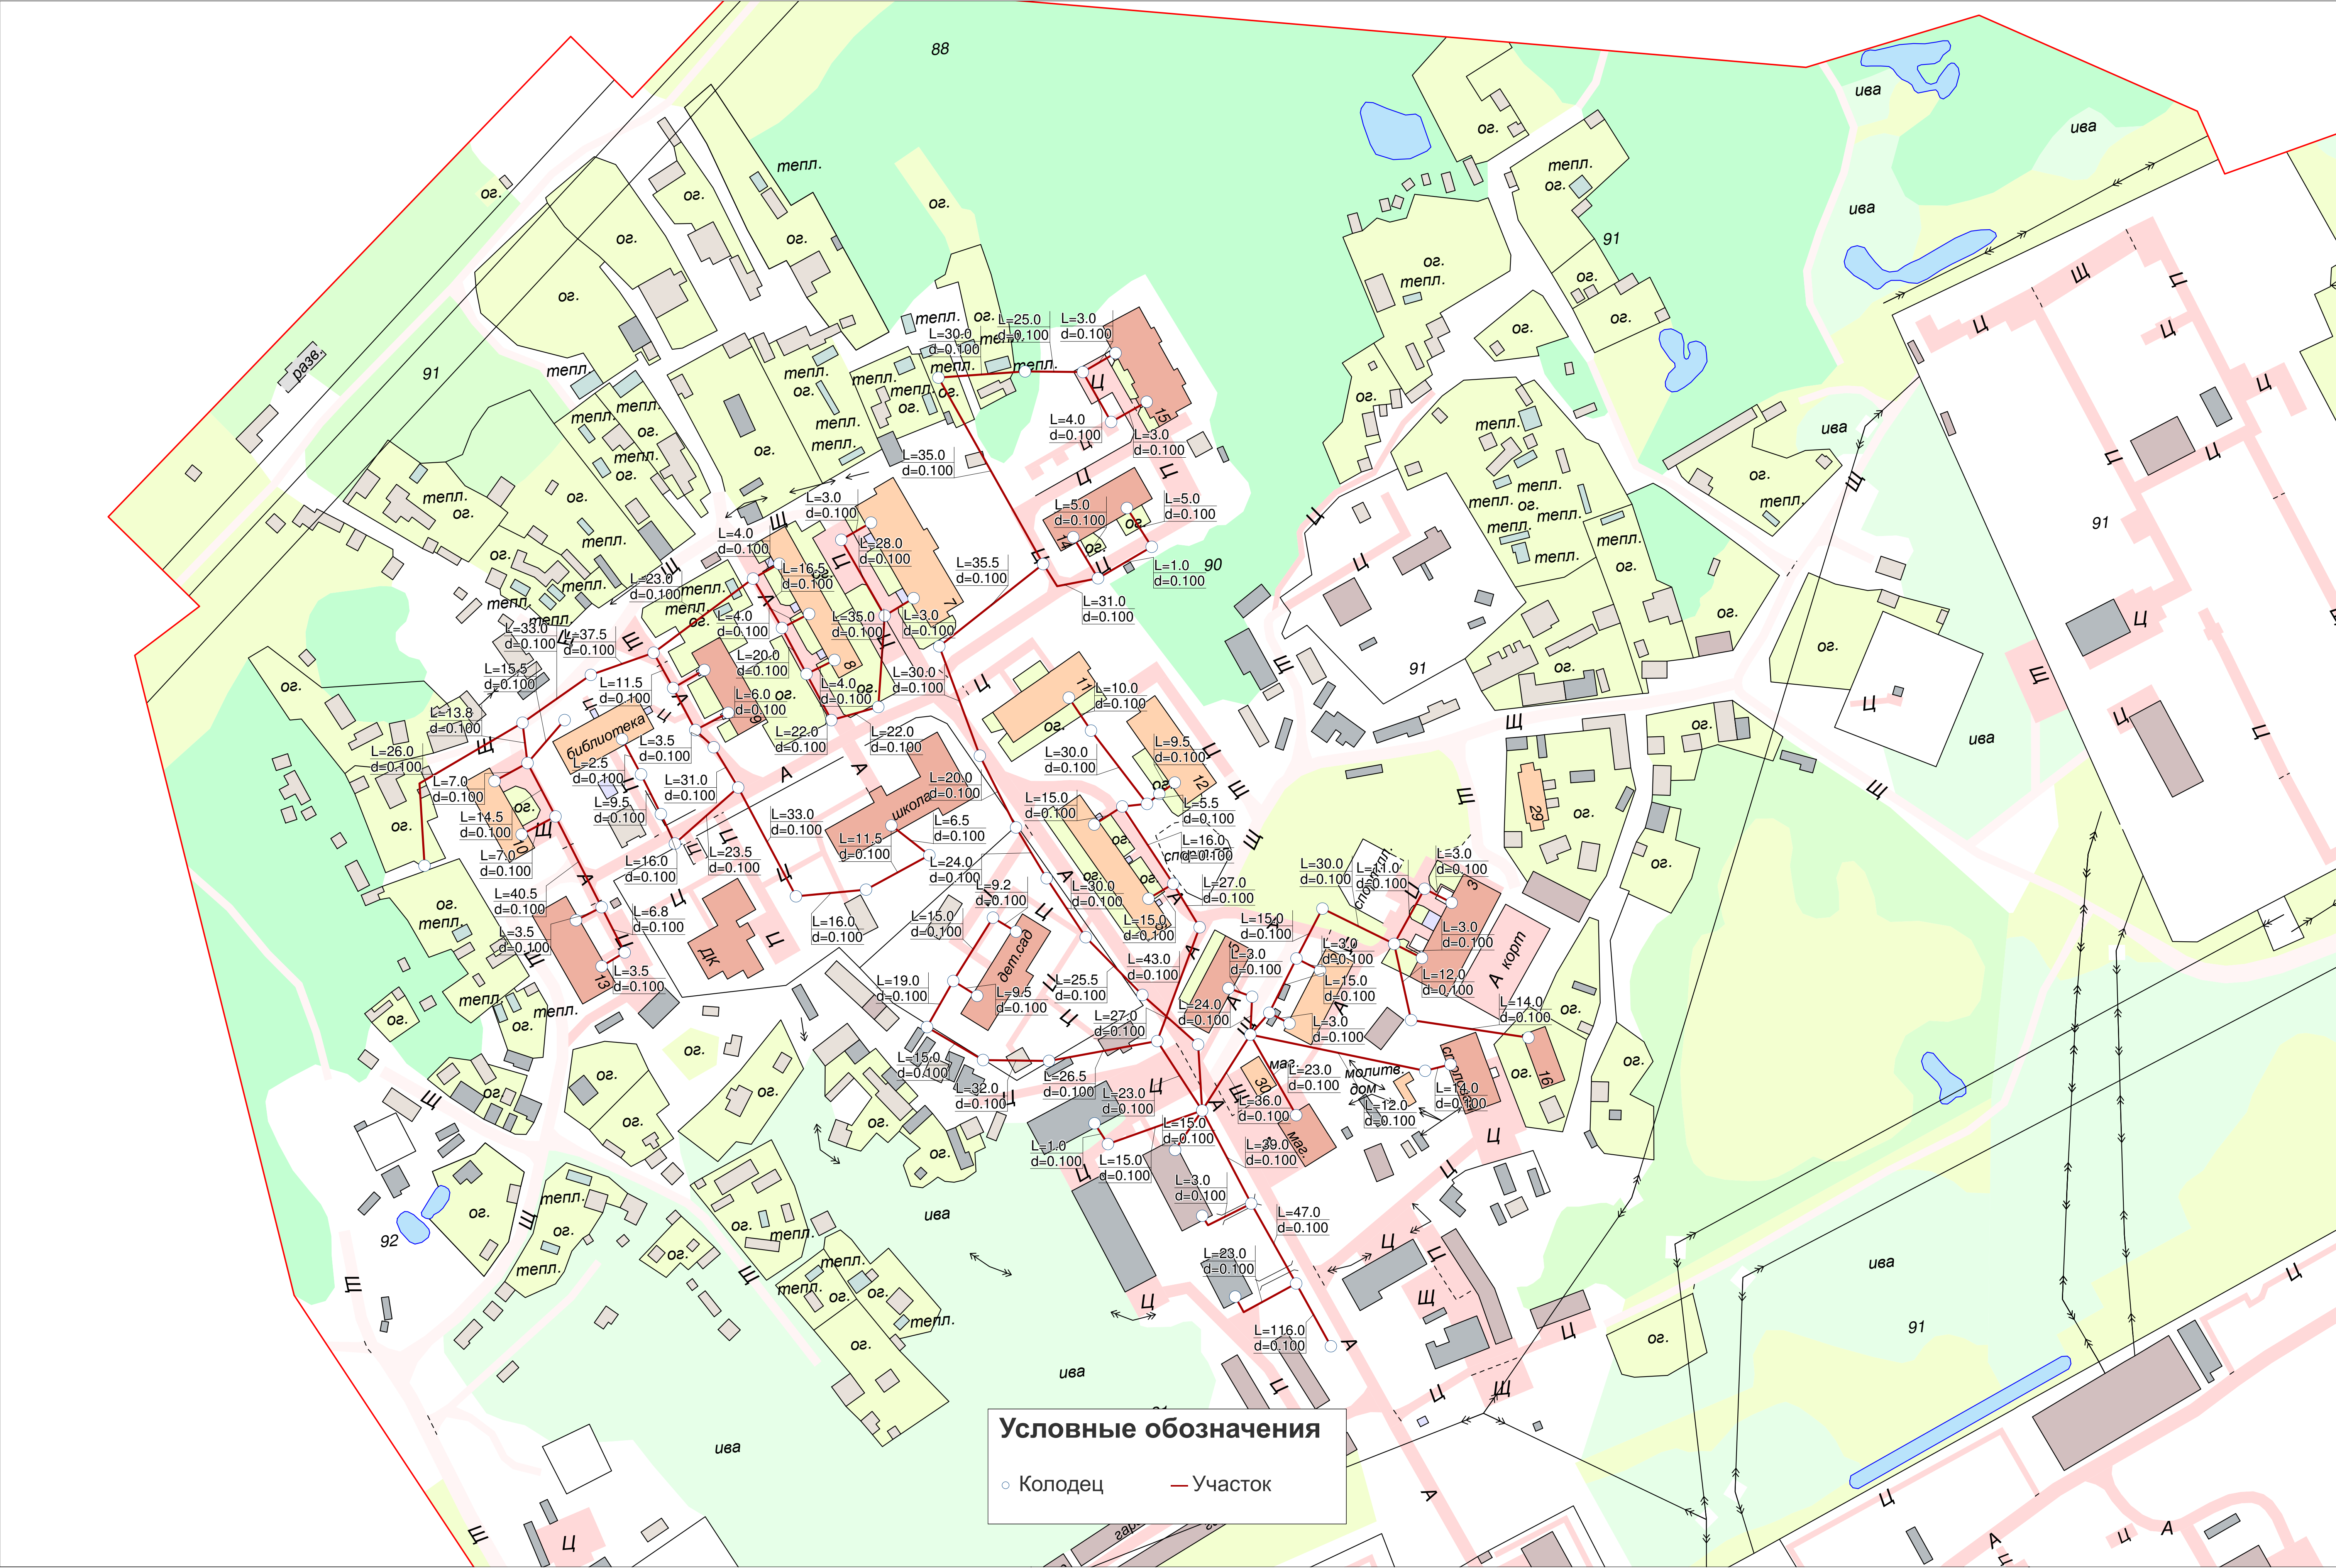


Схема водоотведения поселка Муген