

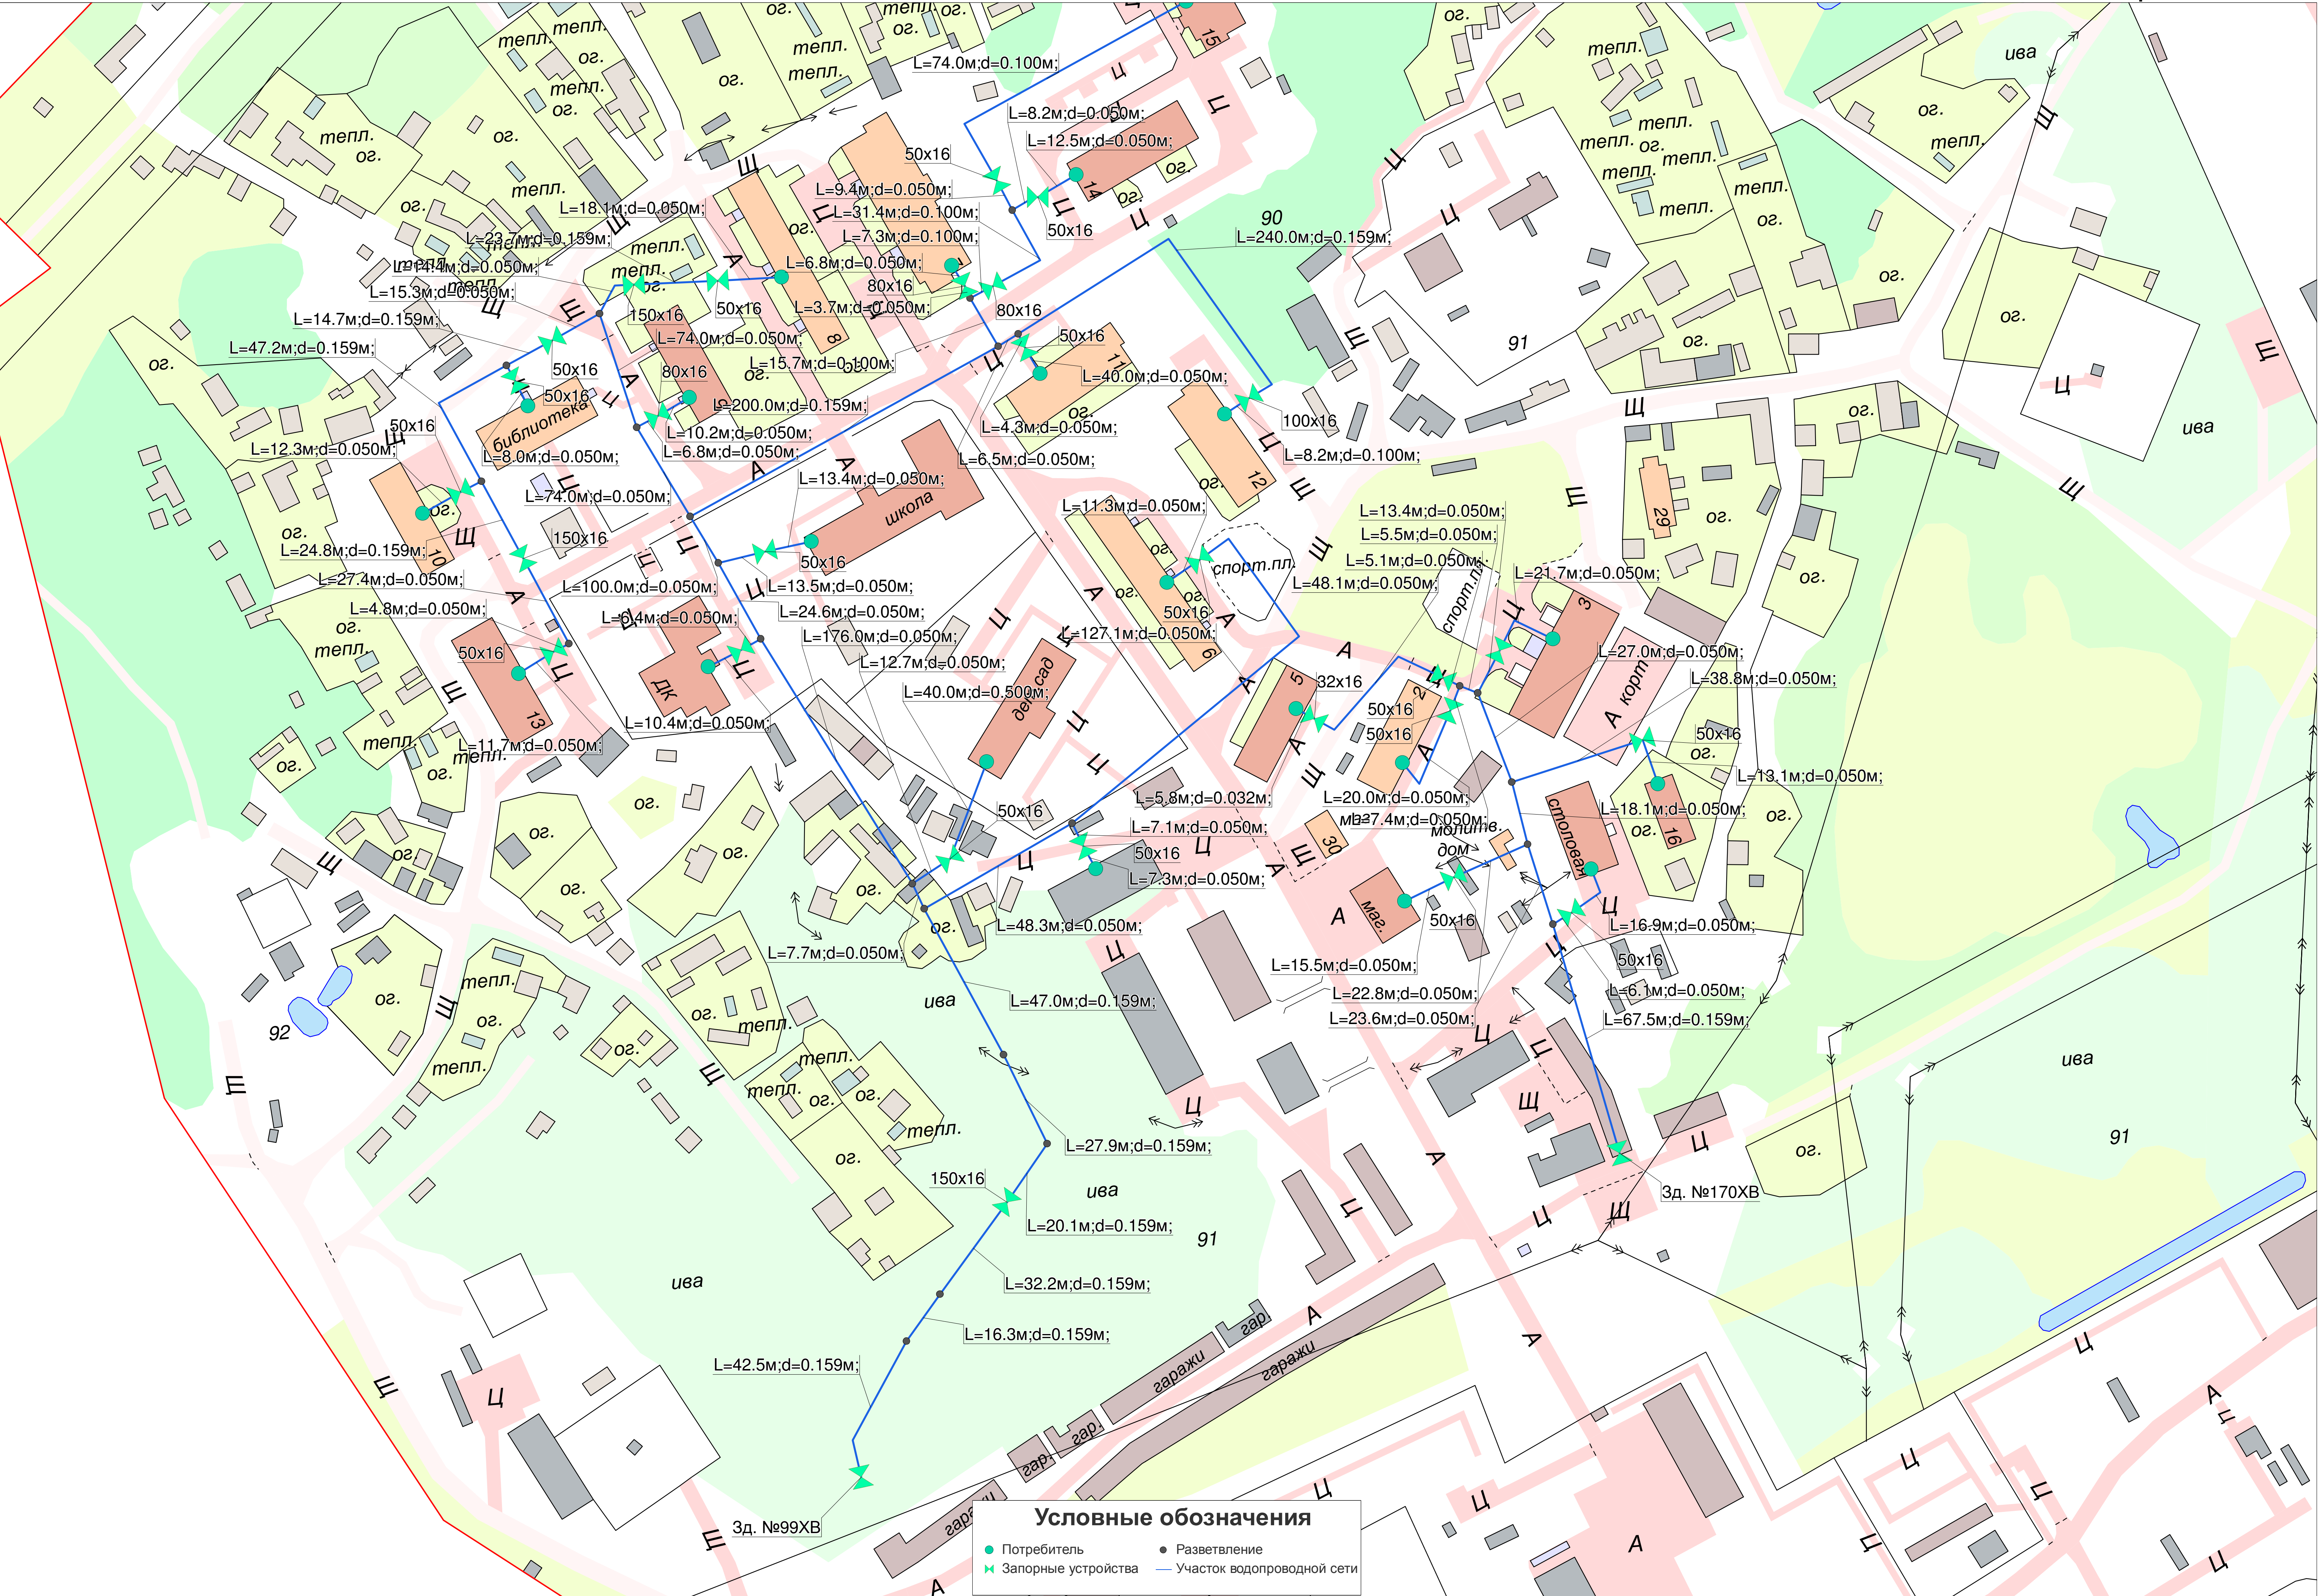


Схема водоснабжения п. Муген