Приложение

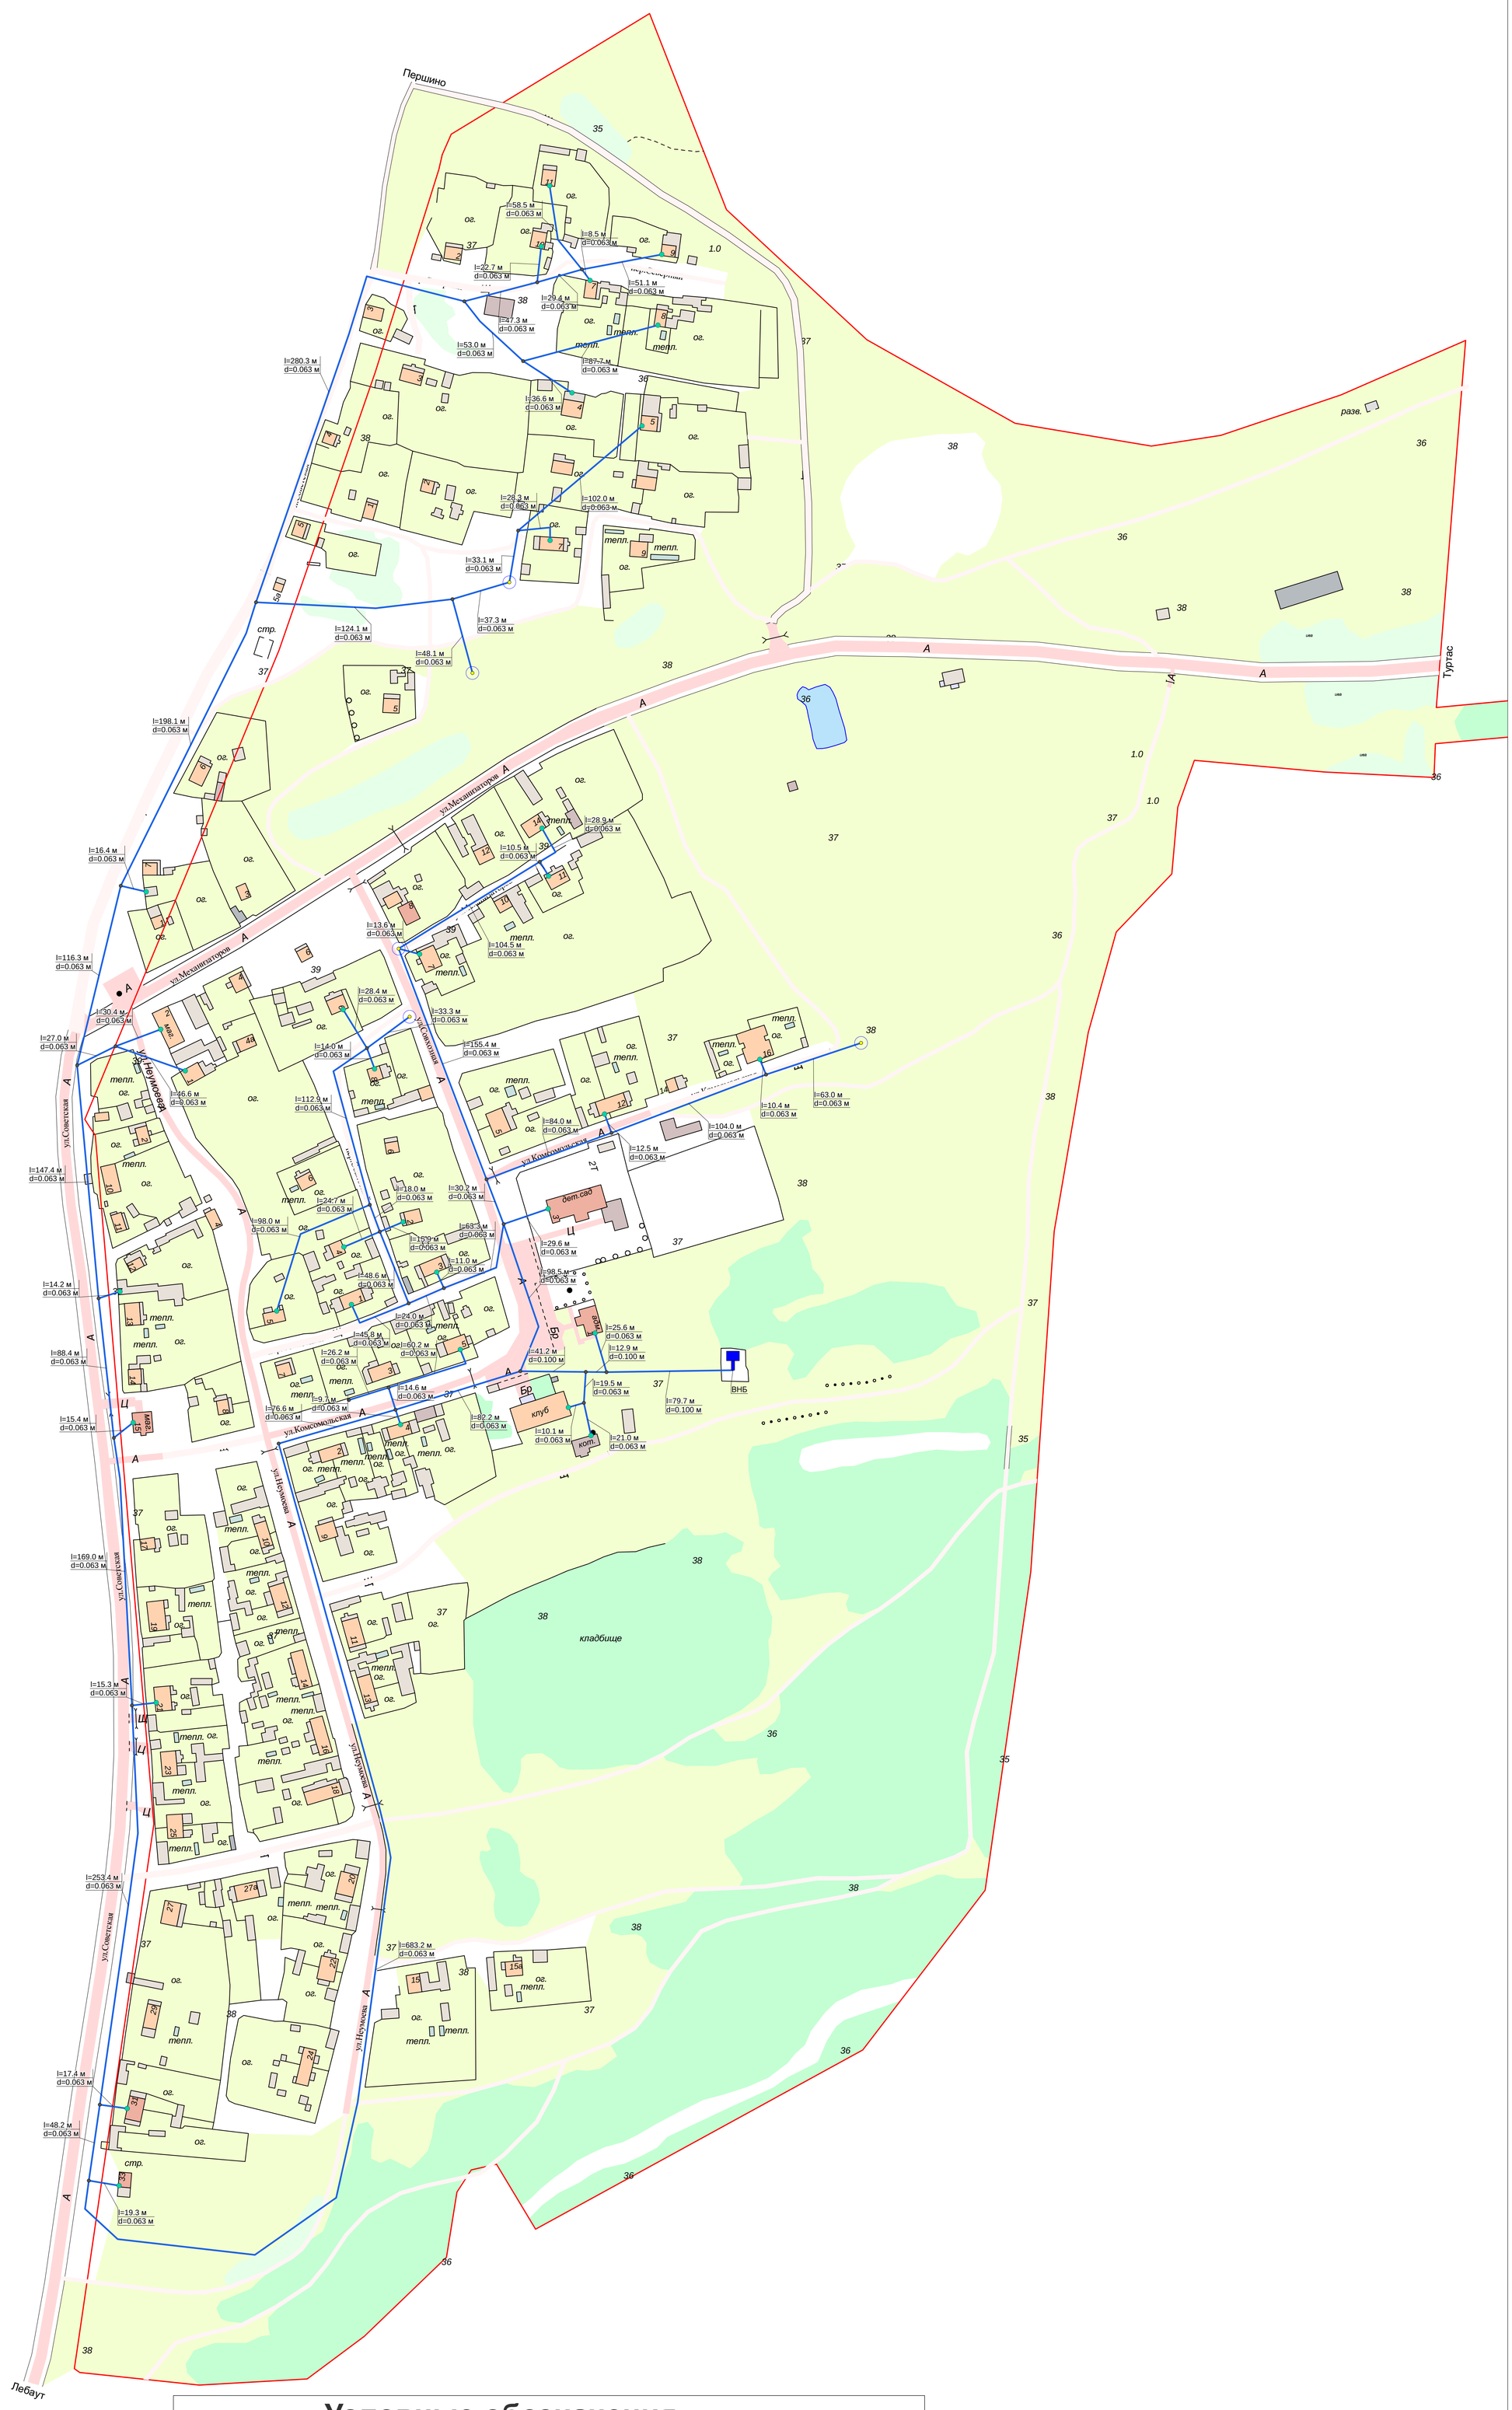

Условные обозначения

- Источник водоснабжения
- Водонапорная башня
- Потребитель
- Водопроводный колодец
- Участок водопроводной сети
- Разветвление

Схема водоснабжения с. Осинник