


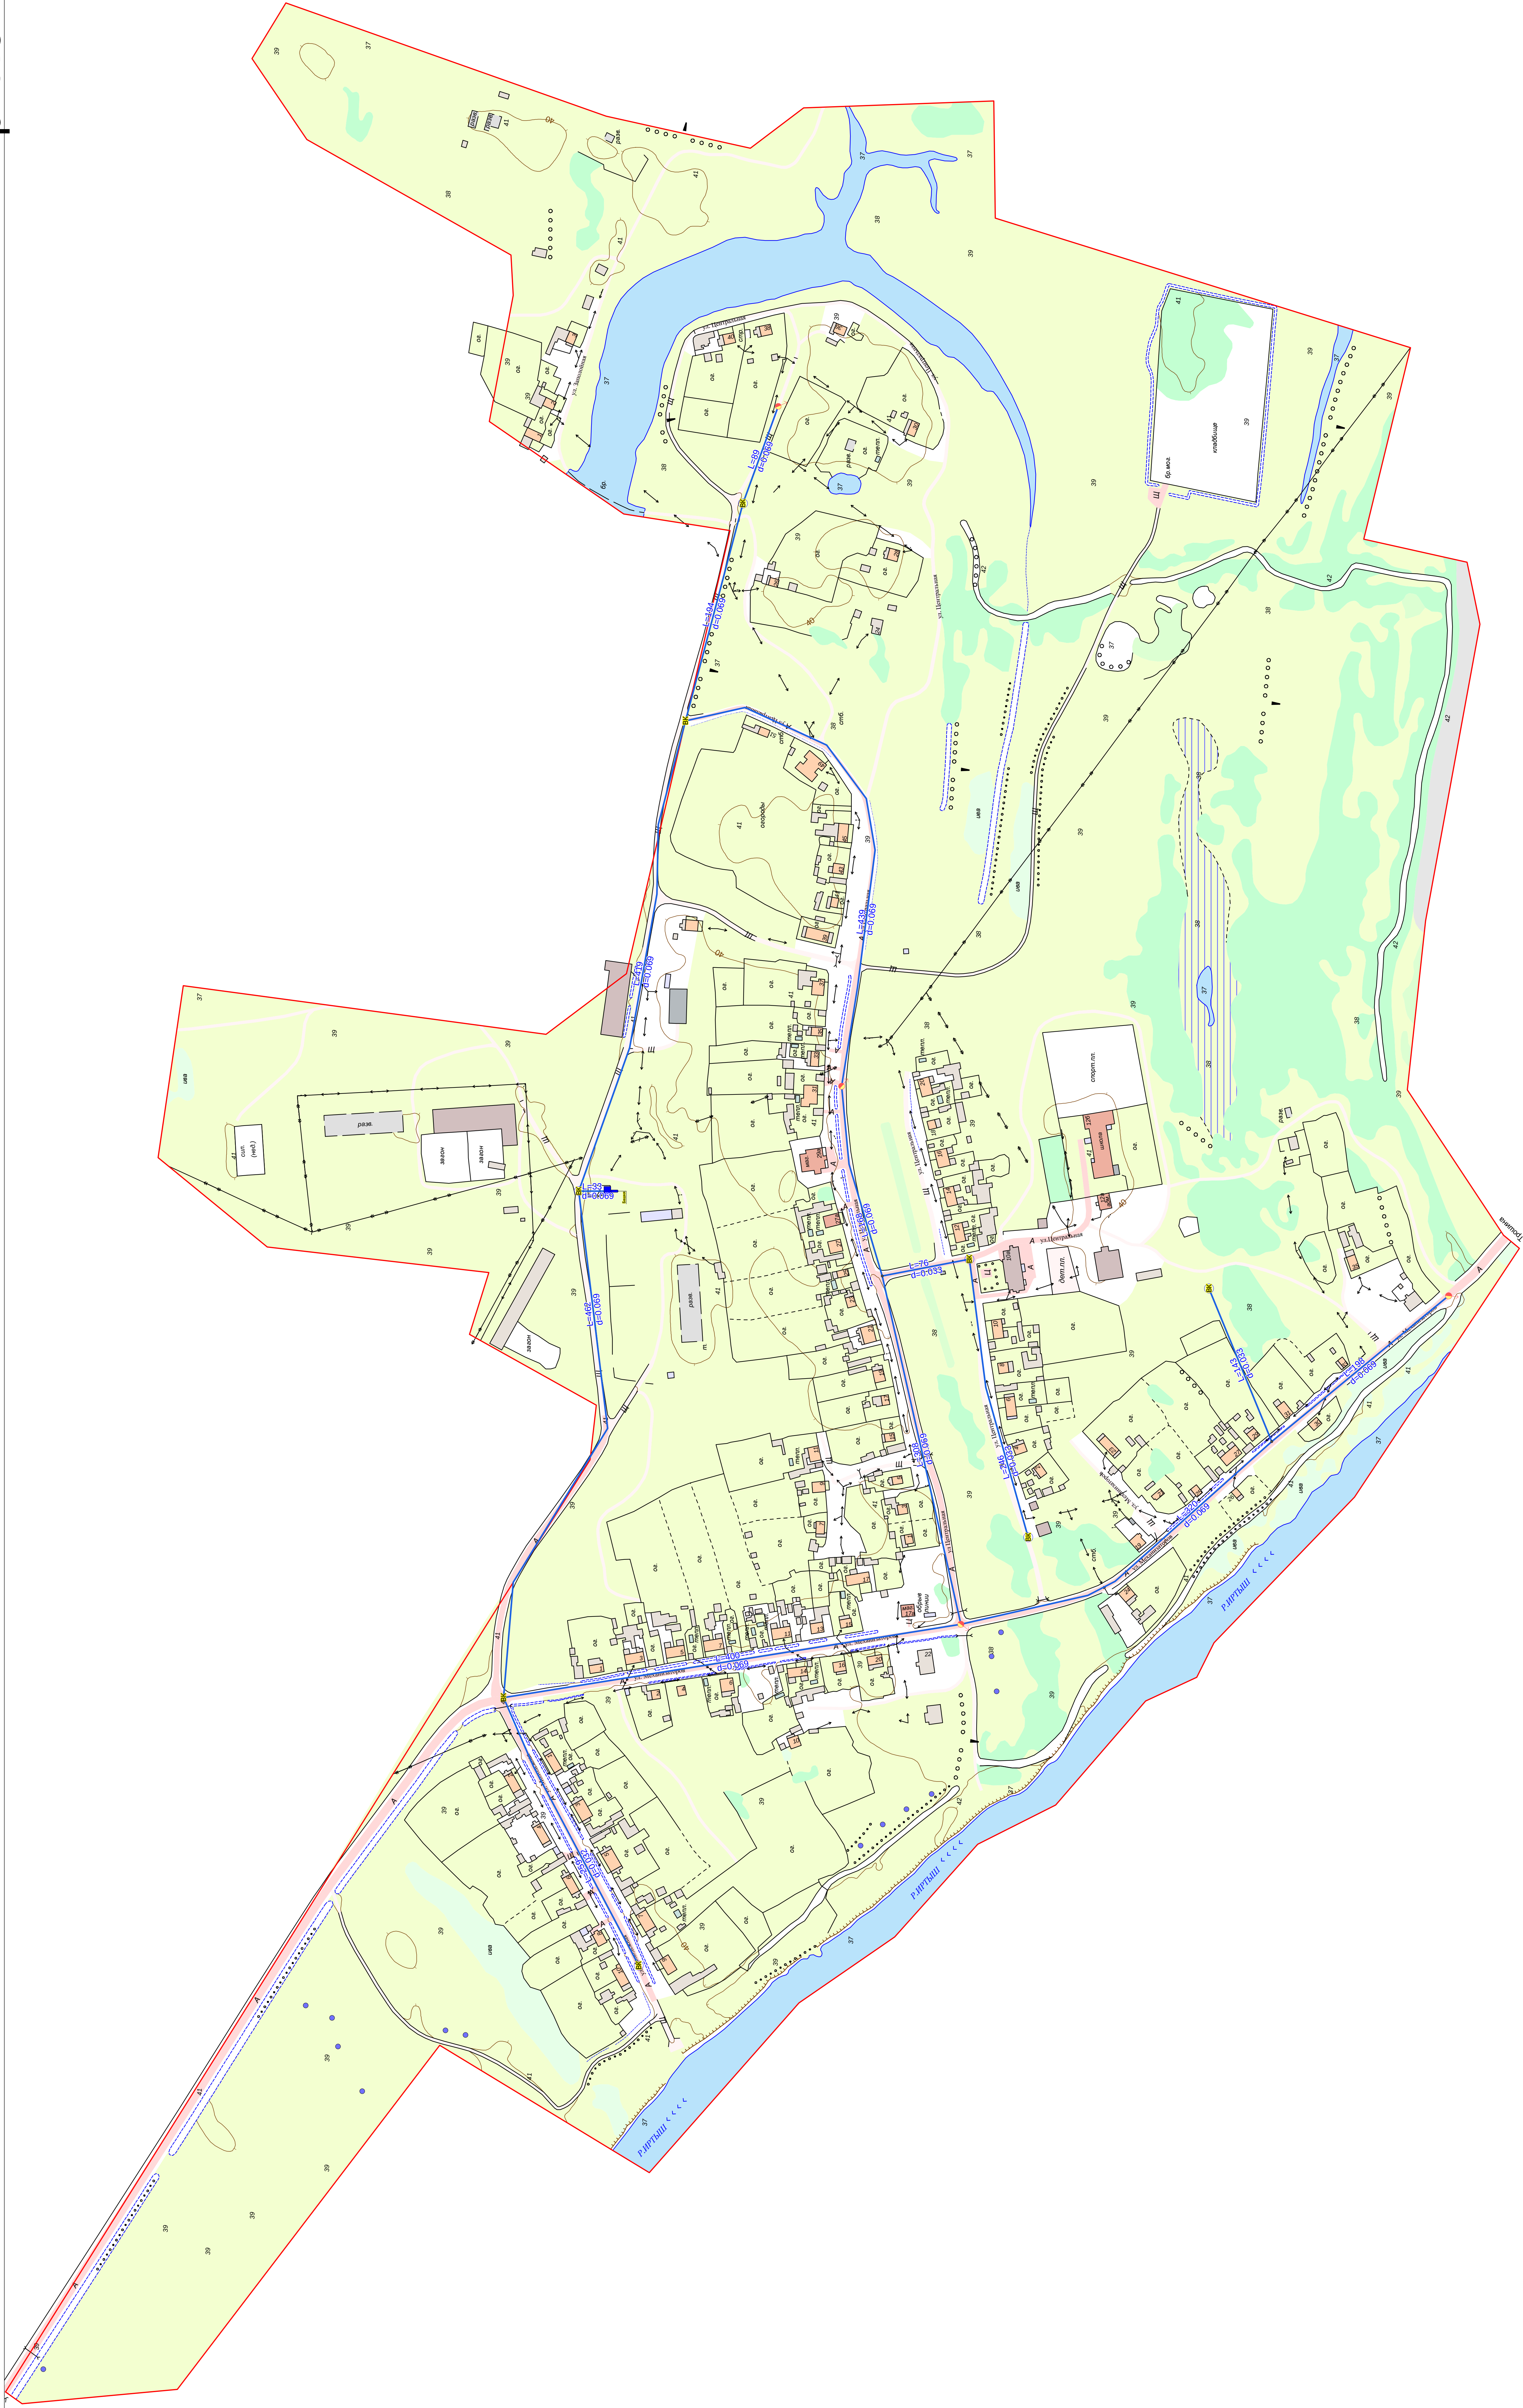

Условные обозначения

■ Источник водоснабжения	• Разветвление
▲ Водонапорная башня	— Участок водопроводной сети
● Потребитель	▬ Колонка
○ Водопроводный колодец	● Пожарный гидрант

Схема водоснабжения села Алымка