Приложение

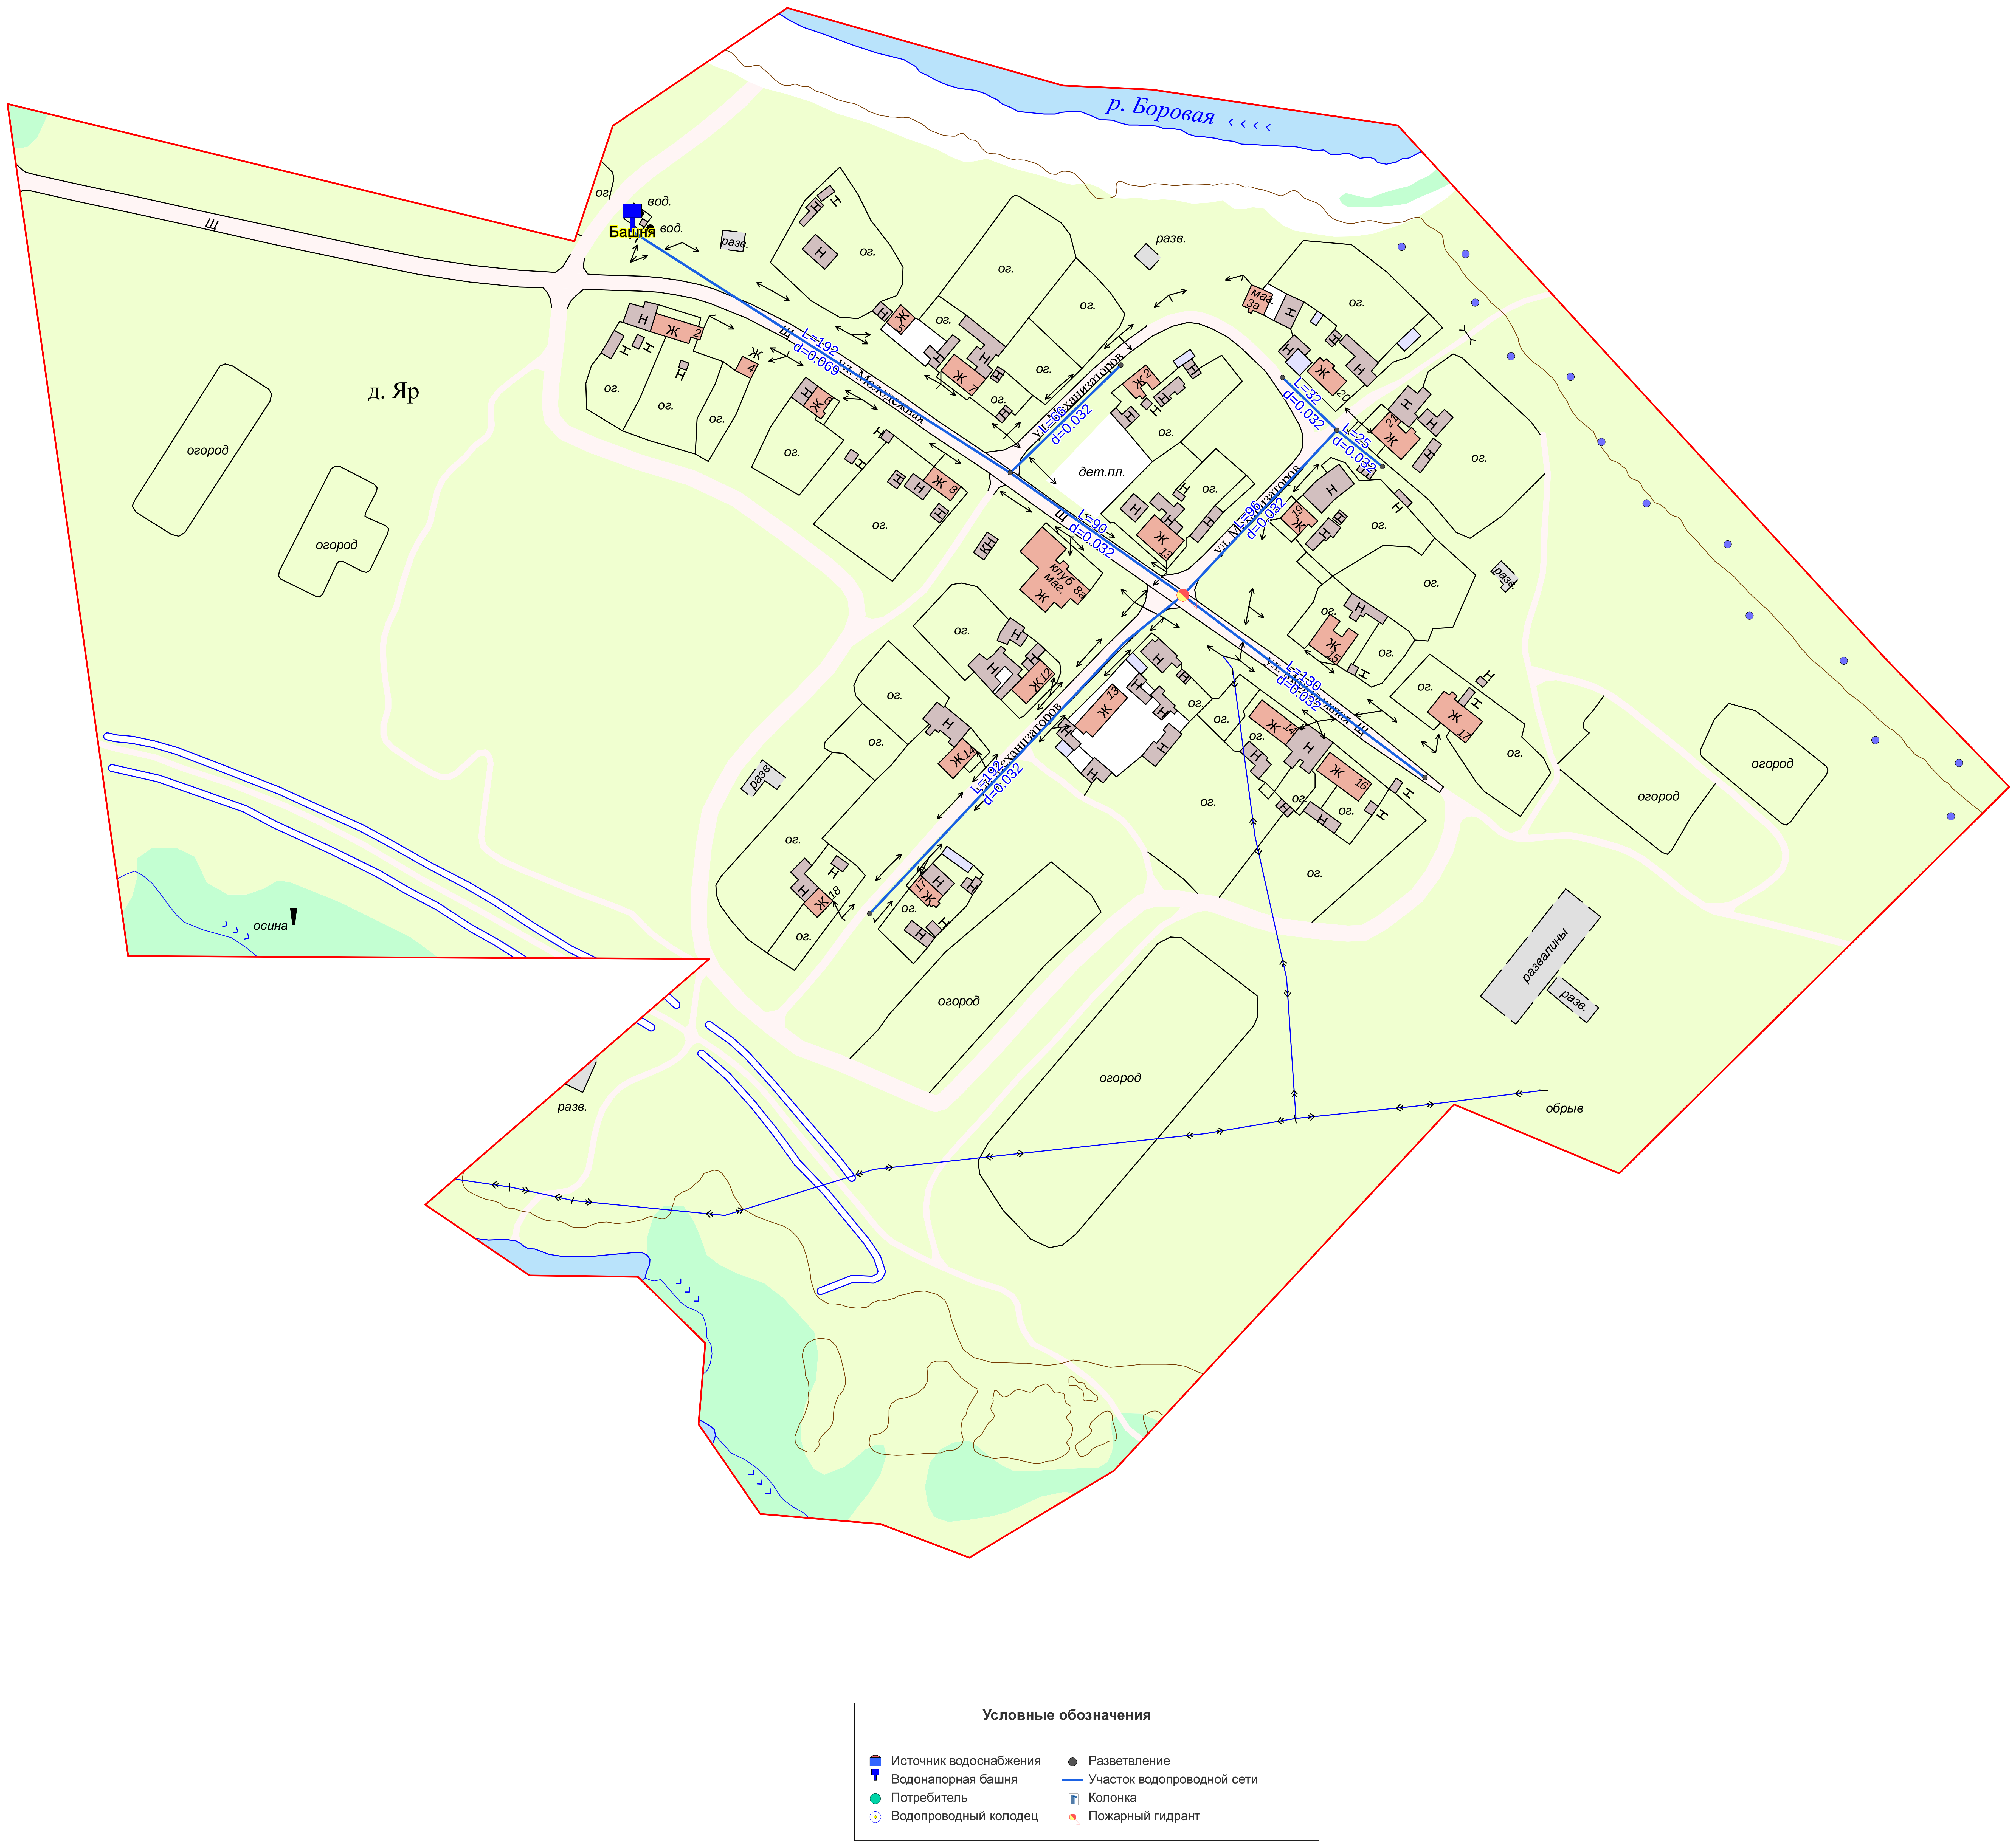

Схема водоснабжения деревни Яр