

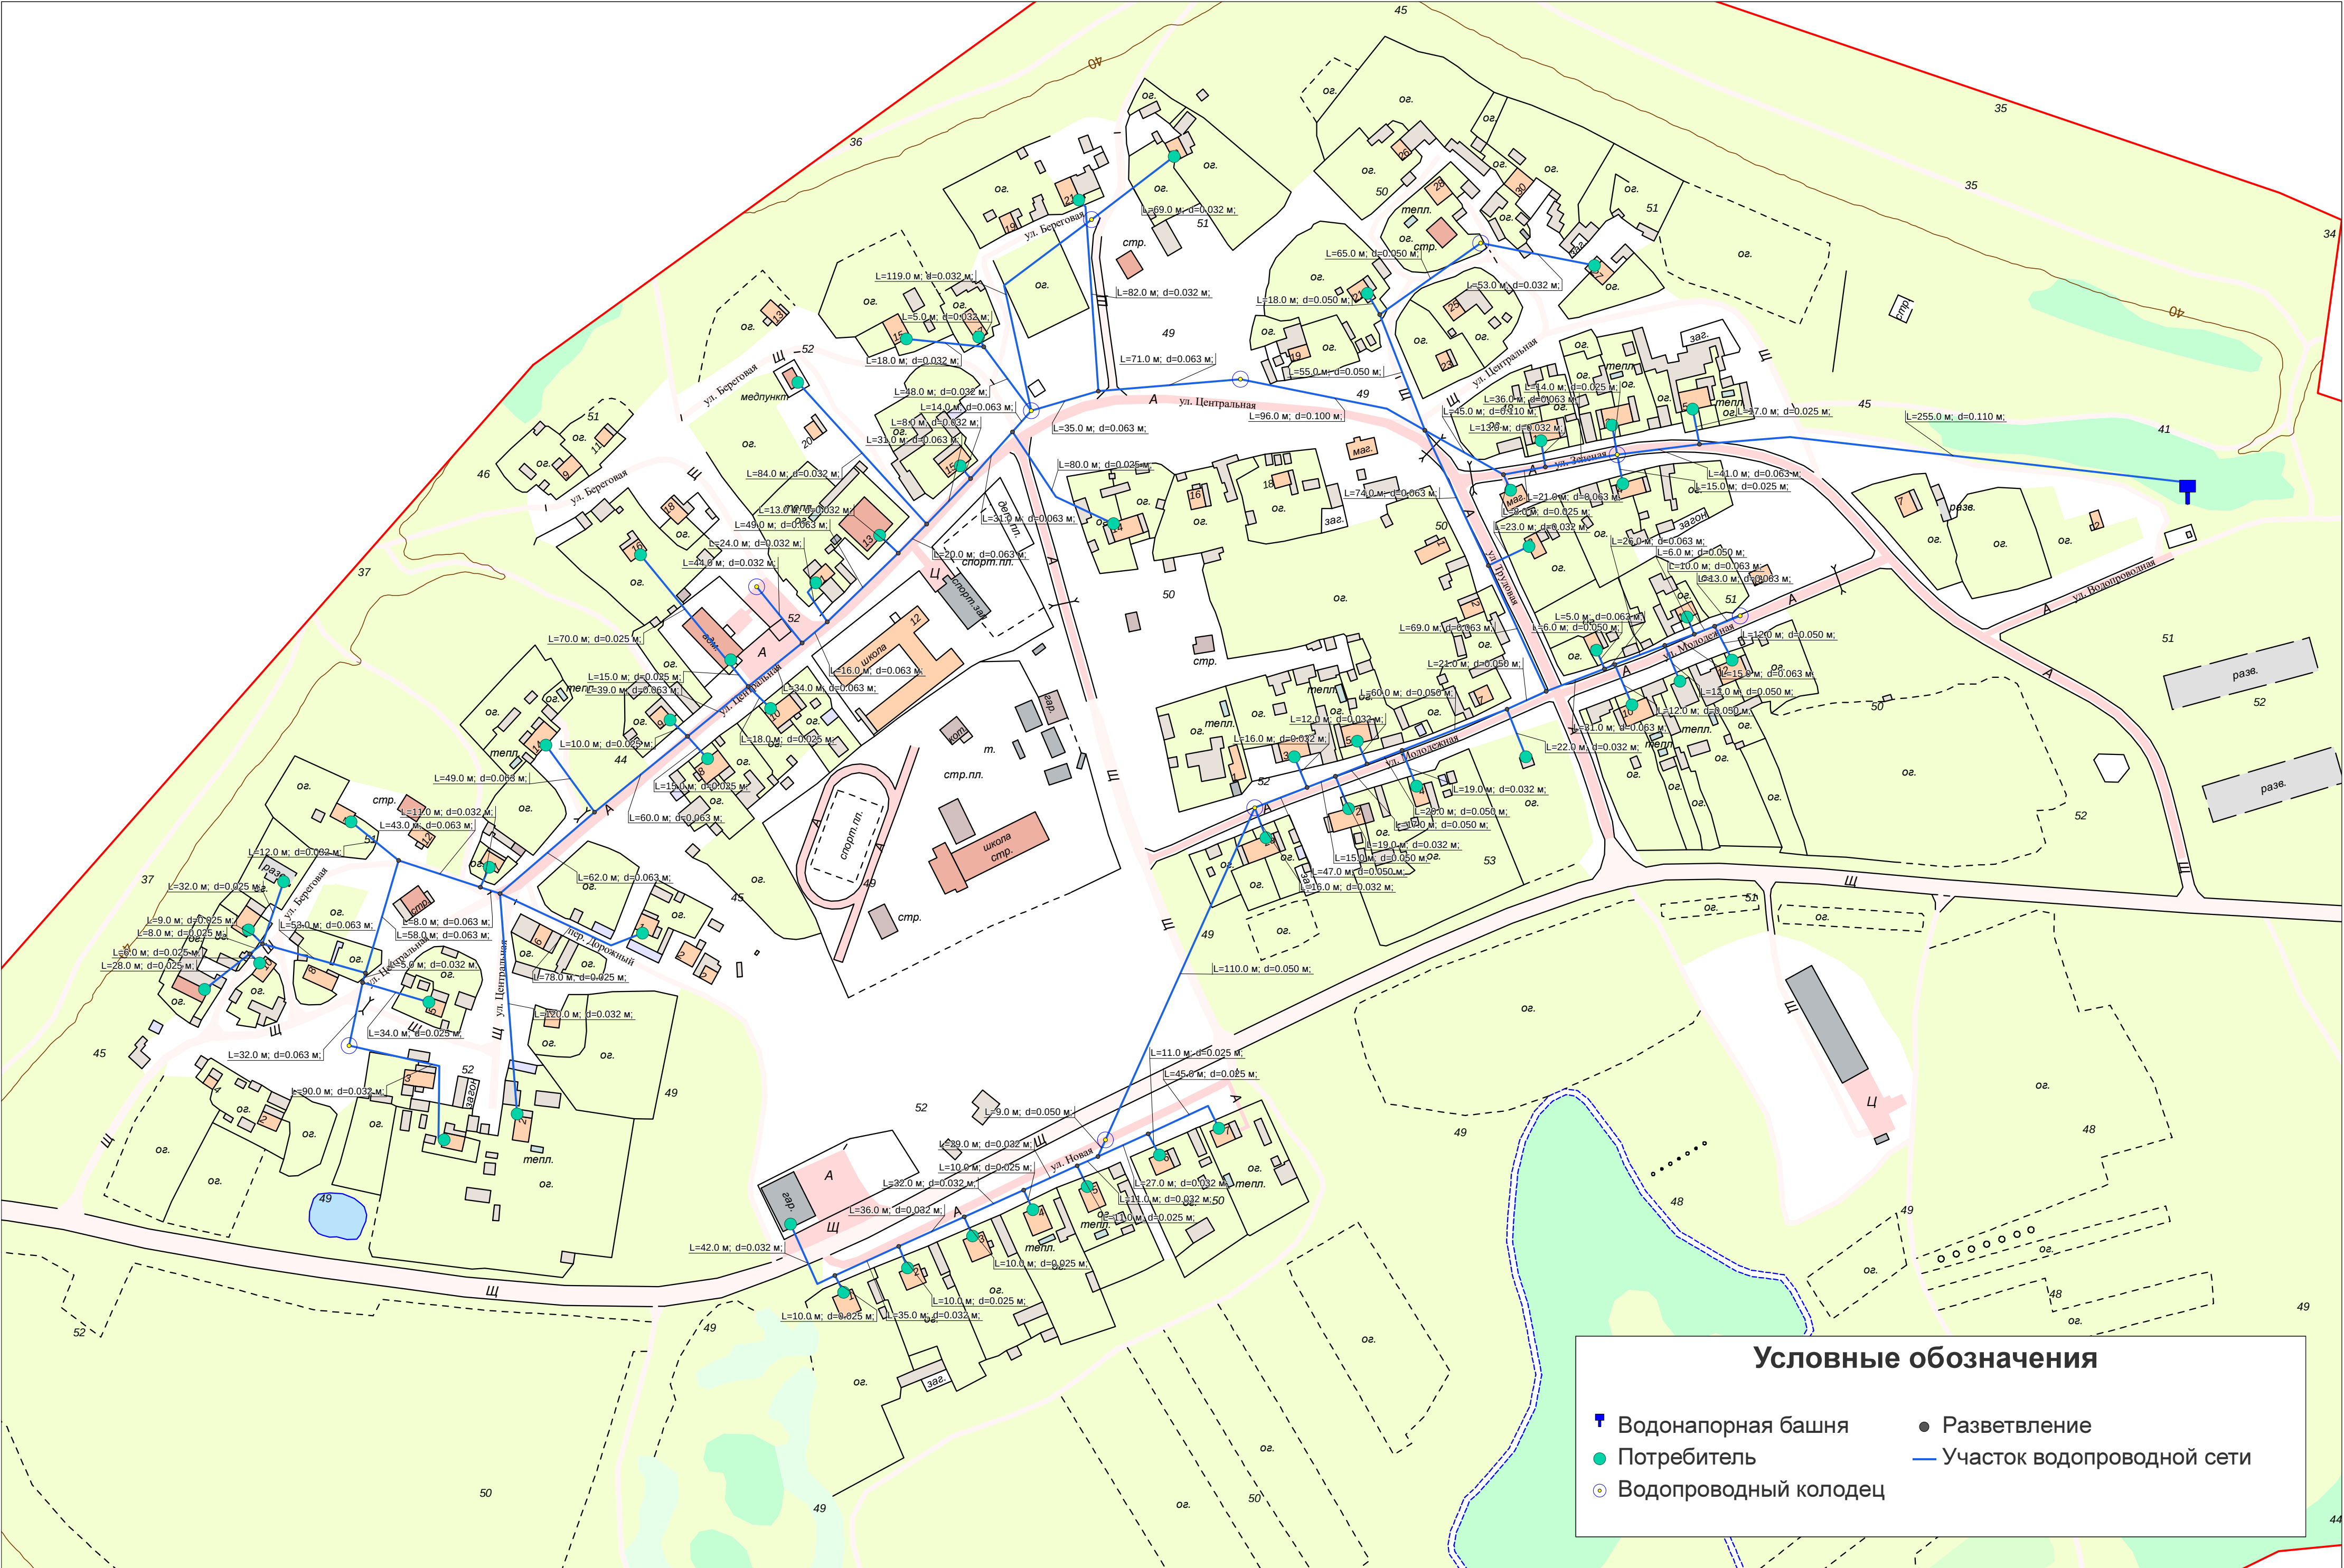


Схема водоснабжения д. Солянка