

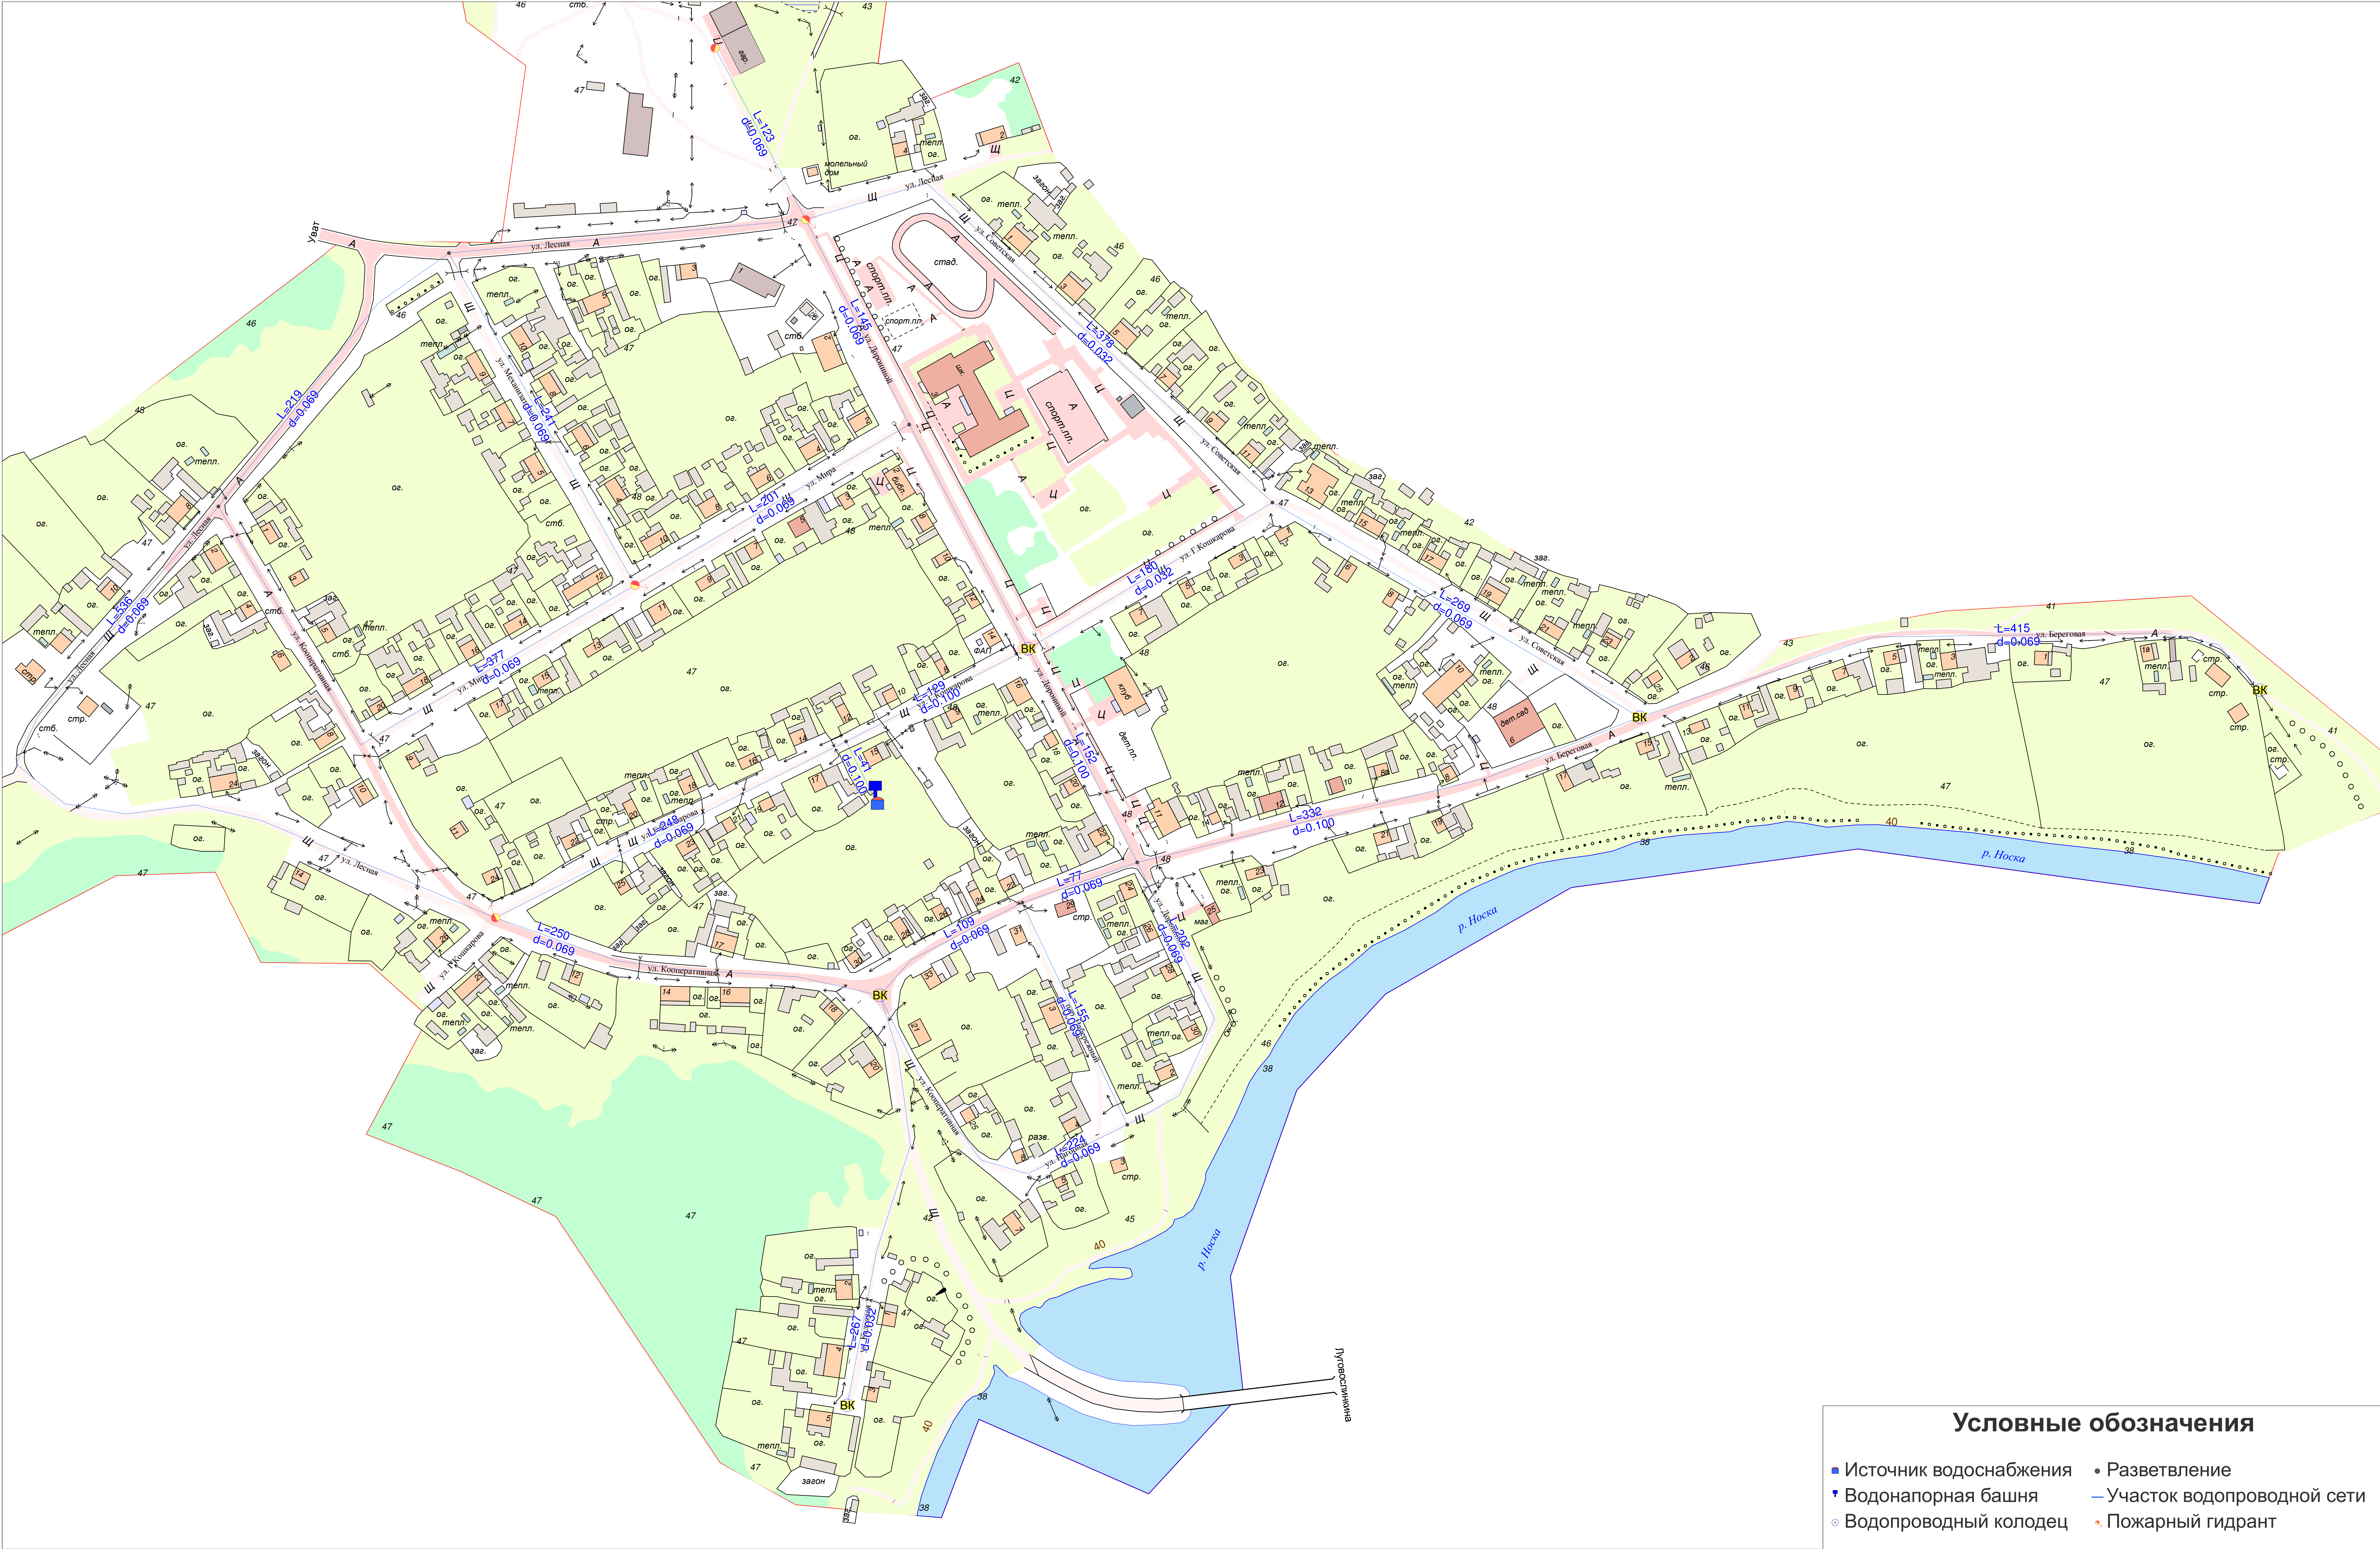


Схема водоснабжения села Красный яр