

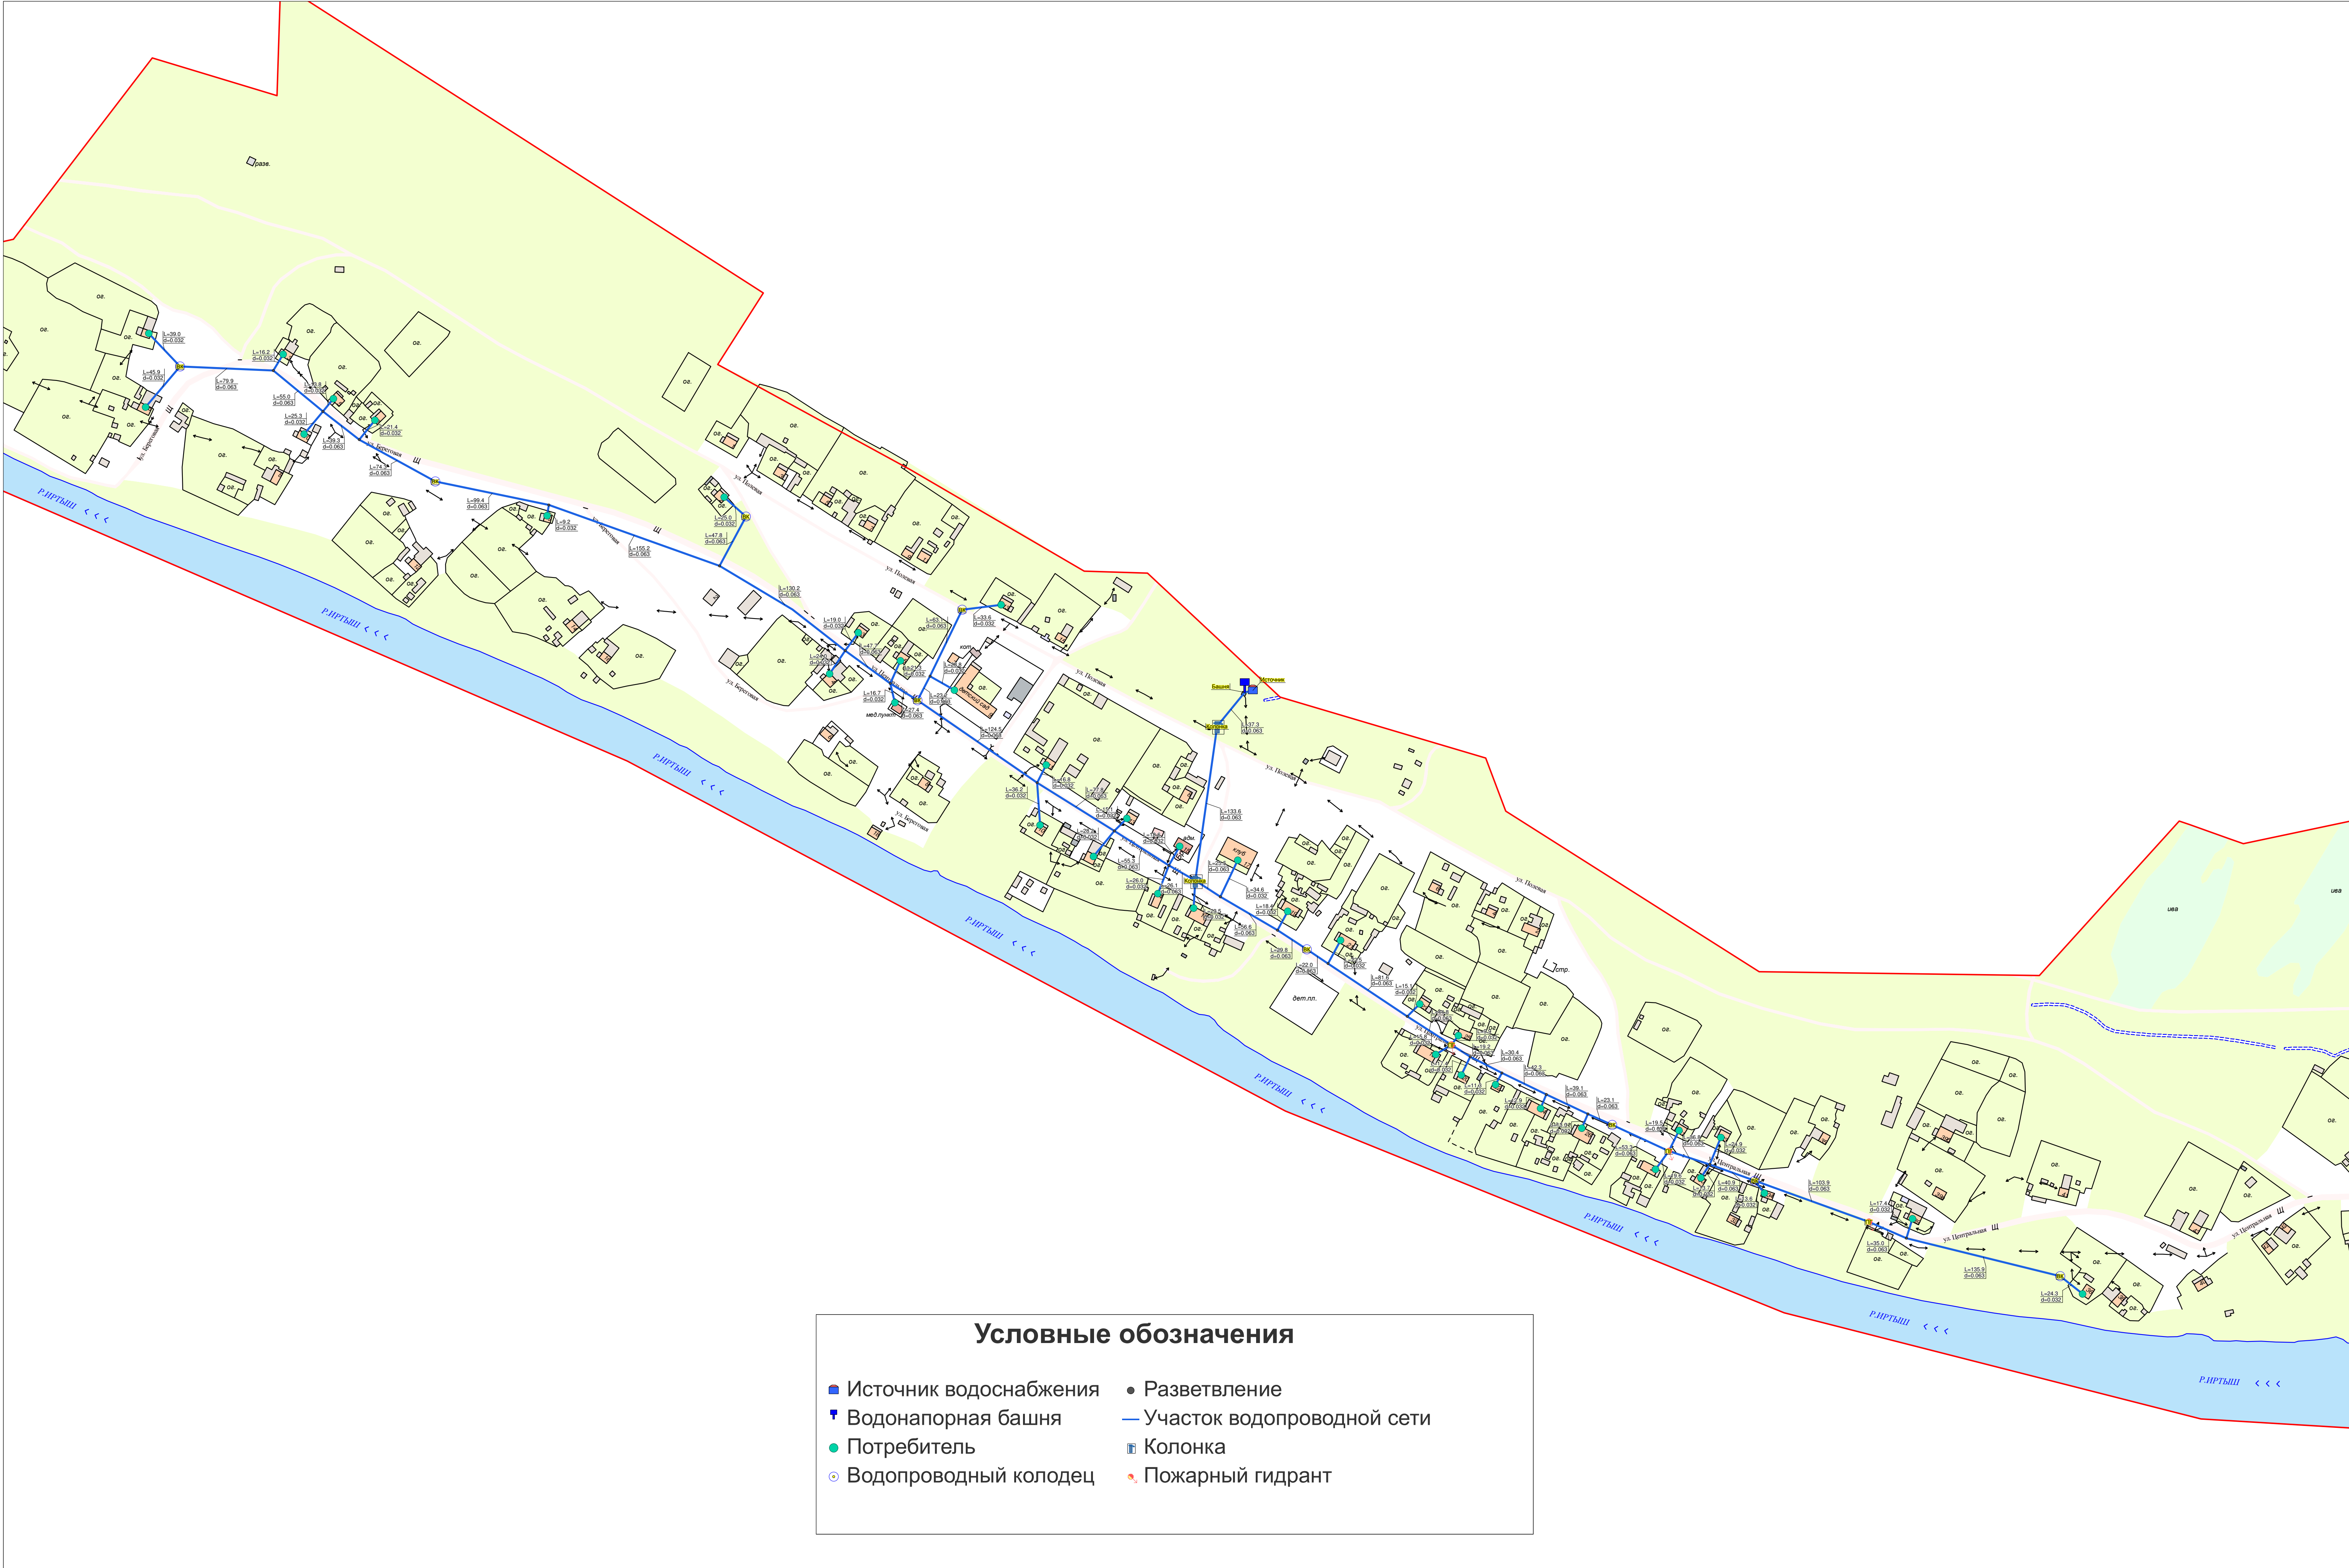


Схема водоснабжения села Тугалово